


LEGENDA INŽENÝRSKÝCH SÍTÍ

- vodovod pitný
- kanalizace
- plynovod
- nadzemní el. vedení nn
- nadzemní el. vedení vn
- podzemní el. vedení nn
- podzemní el. vedení vn
- podzemní sdělovací vedení rozhlas
- podzemní el. vedení sdělovací
- neověřený průběh podzemní sítě

LEGENDA MAPOVÝCH ZNAČEK

- studna
- sonda vrtaná
- odvěhovač plyn. číhačka
- šoupě plynovodní
- šoupě vodovodní
- hydrant podzemní, nadzemní
- vstupní šachta potrubního vedení
- dešťová vpusť
- stožár dřevěný
- stožár betonový, dřev. na bet. patce
- stožár kovový
- stožár v0
- rozhlasový reproduktor
- dopravní značka
- park, okrasná zahrada
- louka
- strom ovocný, listnatý, jehličnatý
- zahrada, ovocný sad

KLAD LISTŮ

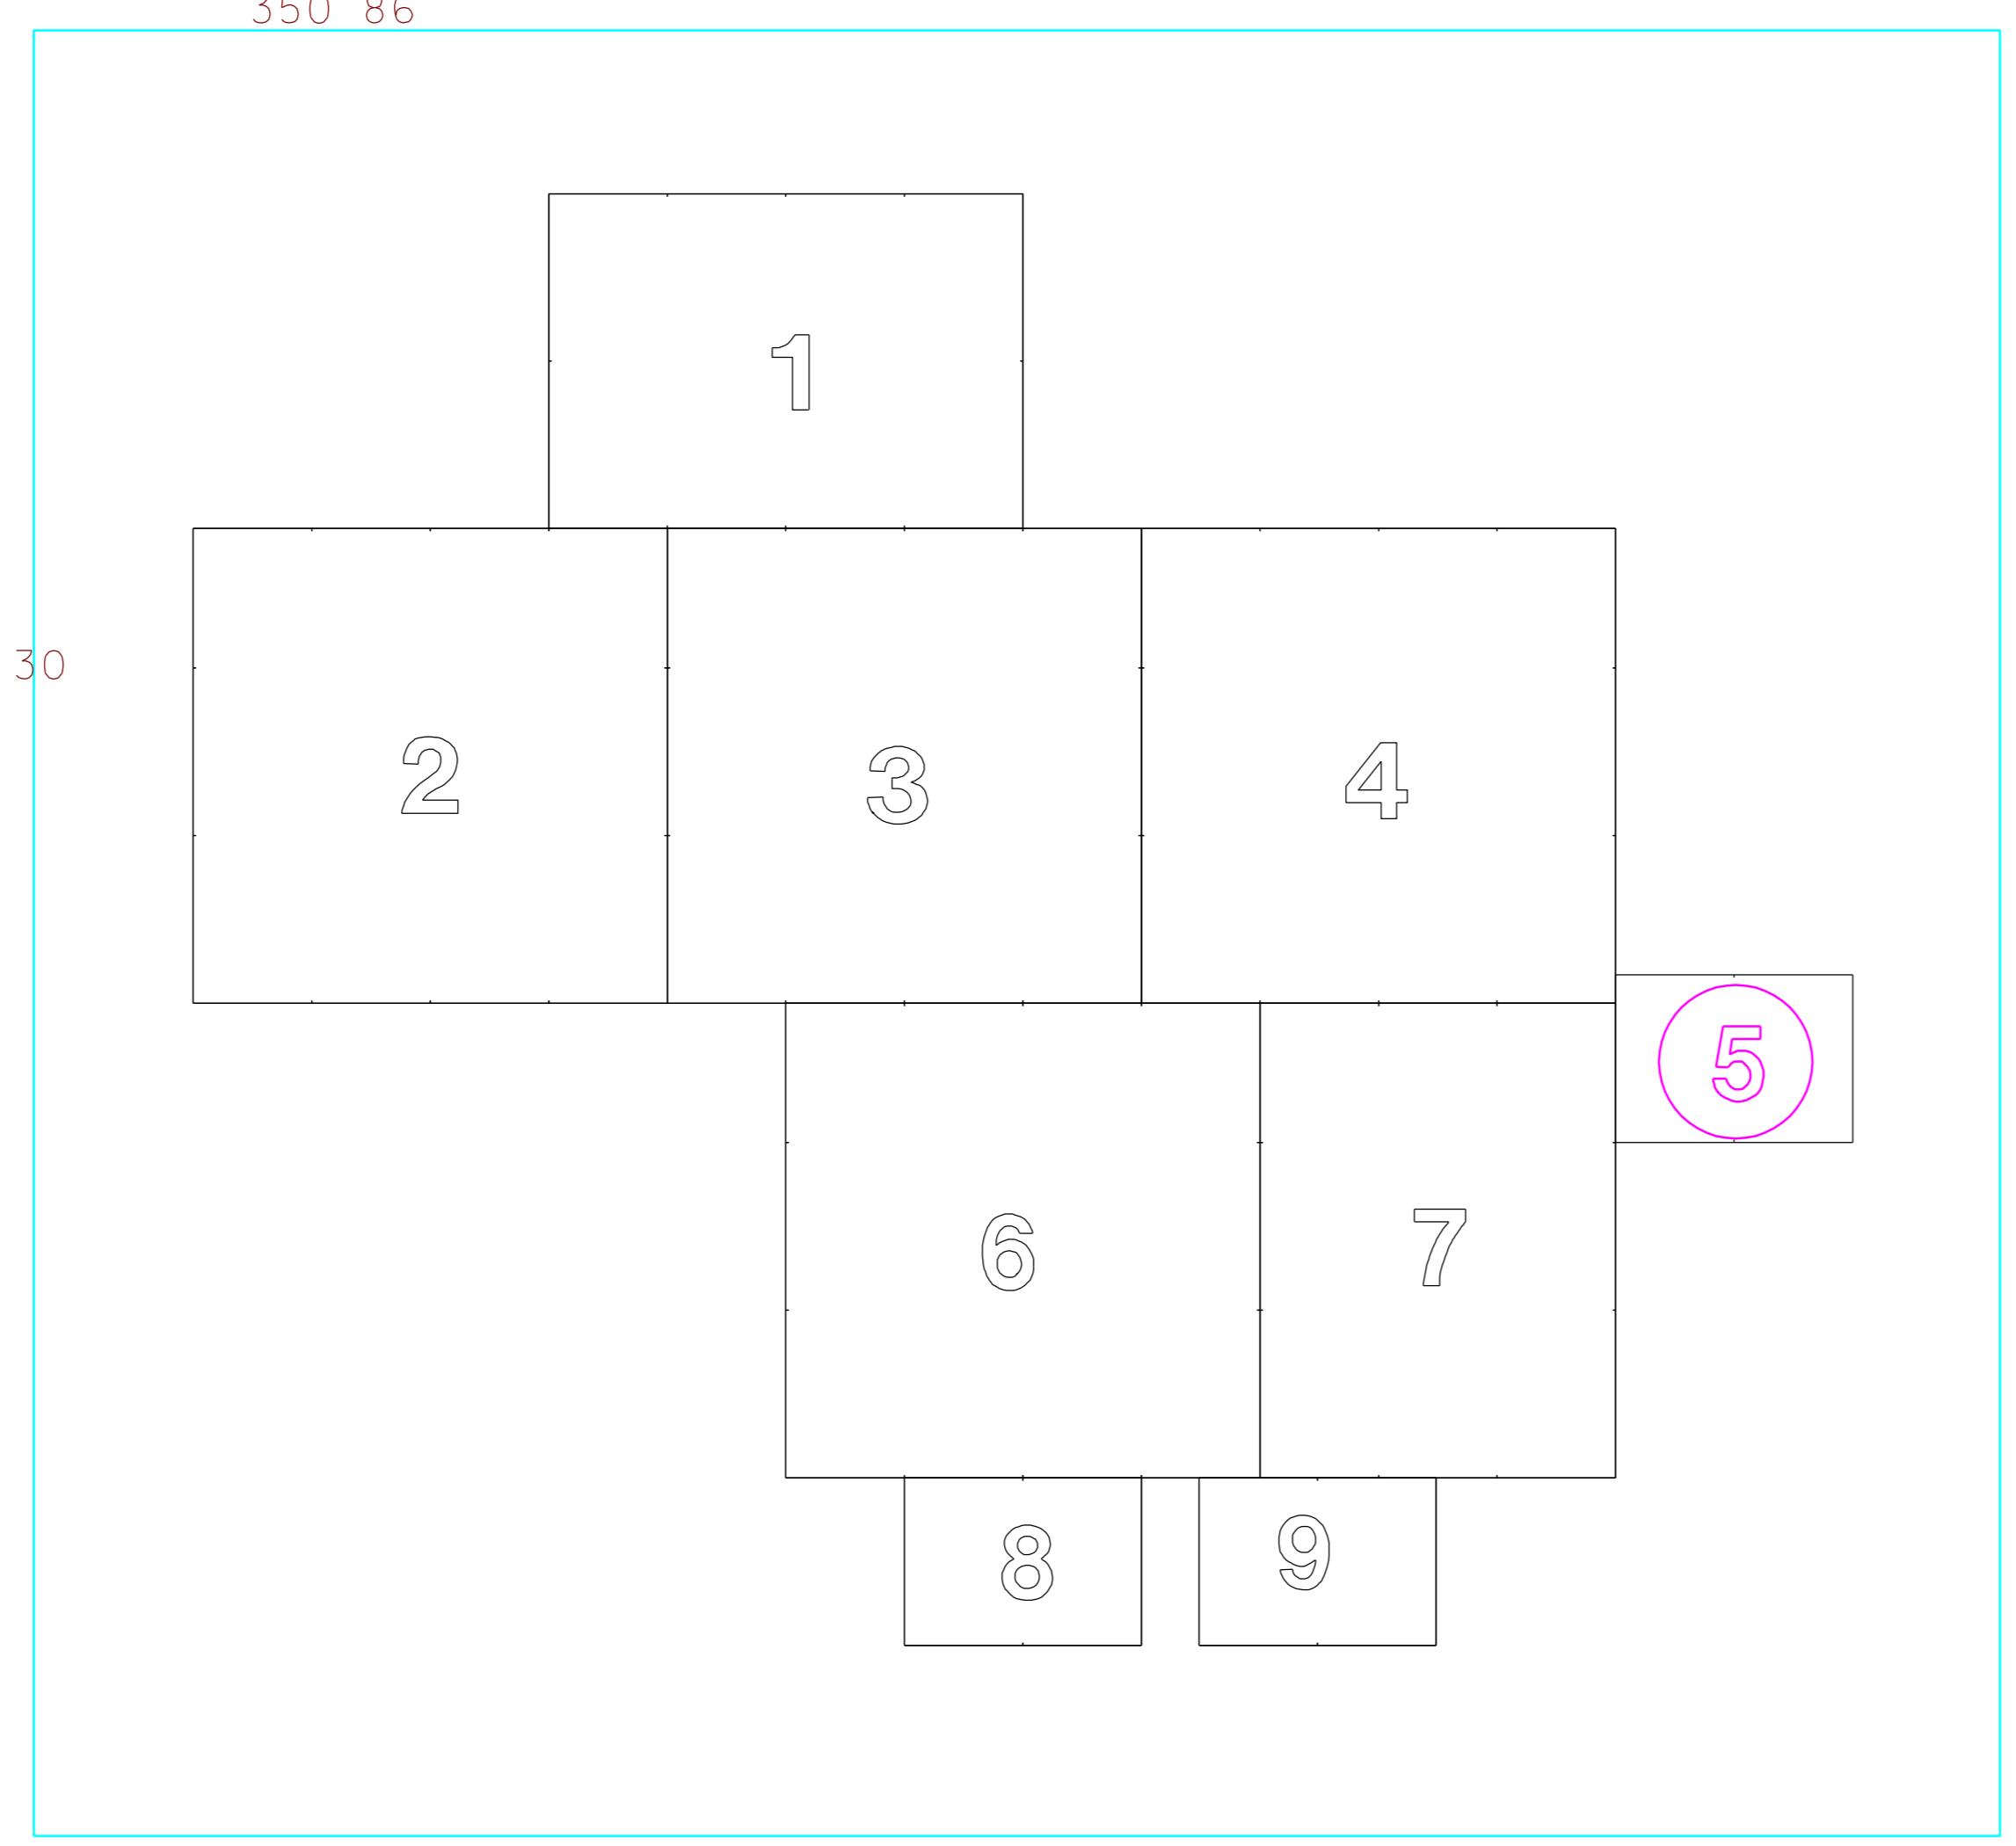

LHOTA

HEWLETT
PACKARD
Design Jet 350C

INTEL PENTIUM
PC 200 MHz
MONSOON ATTACKUS

VÝŠKOVÝ SYSTÉM: B p v		SOUŘADNICOVÝ SYSTÉM: J T S K		Ing. Ivo Sejrek GEODETICKÁ KANCELÁŘ <i>sídelně oprávněný zeměměřičský inženýr</i> Příluky 295, 760 01 ZLÍN Tel. + Fax : 577 432 578			
ZAMĚŘIL: ING. SEJREK IVO	VYPRACOVAL: SEJRKOVÁ ZDĚNKA	KONTROLOVAL: ING. SEJREK IVO				FORMÁT	2 A 4
OKRES: ZLÍN	OBEC: HOTA	OBJEDNAVATEL:	OBEC LHOTA			DATUM	I. 2015
LHOTA POLOHOPISNÉ A VÝŠKOPISNÉ DOMĚŘENÍ OBCE SITUAČNÍ A VÝŠKOPISNÝ PLÁN				MĚŘÍTKO	1 : 500		
				ZAK. ČÍSLO	95 / 14		
				A.Č.	111		
				V.Č.	5		

VYHOTOVENO
DNE: 19. 1. 2015