


KLAD LISTŮ

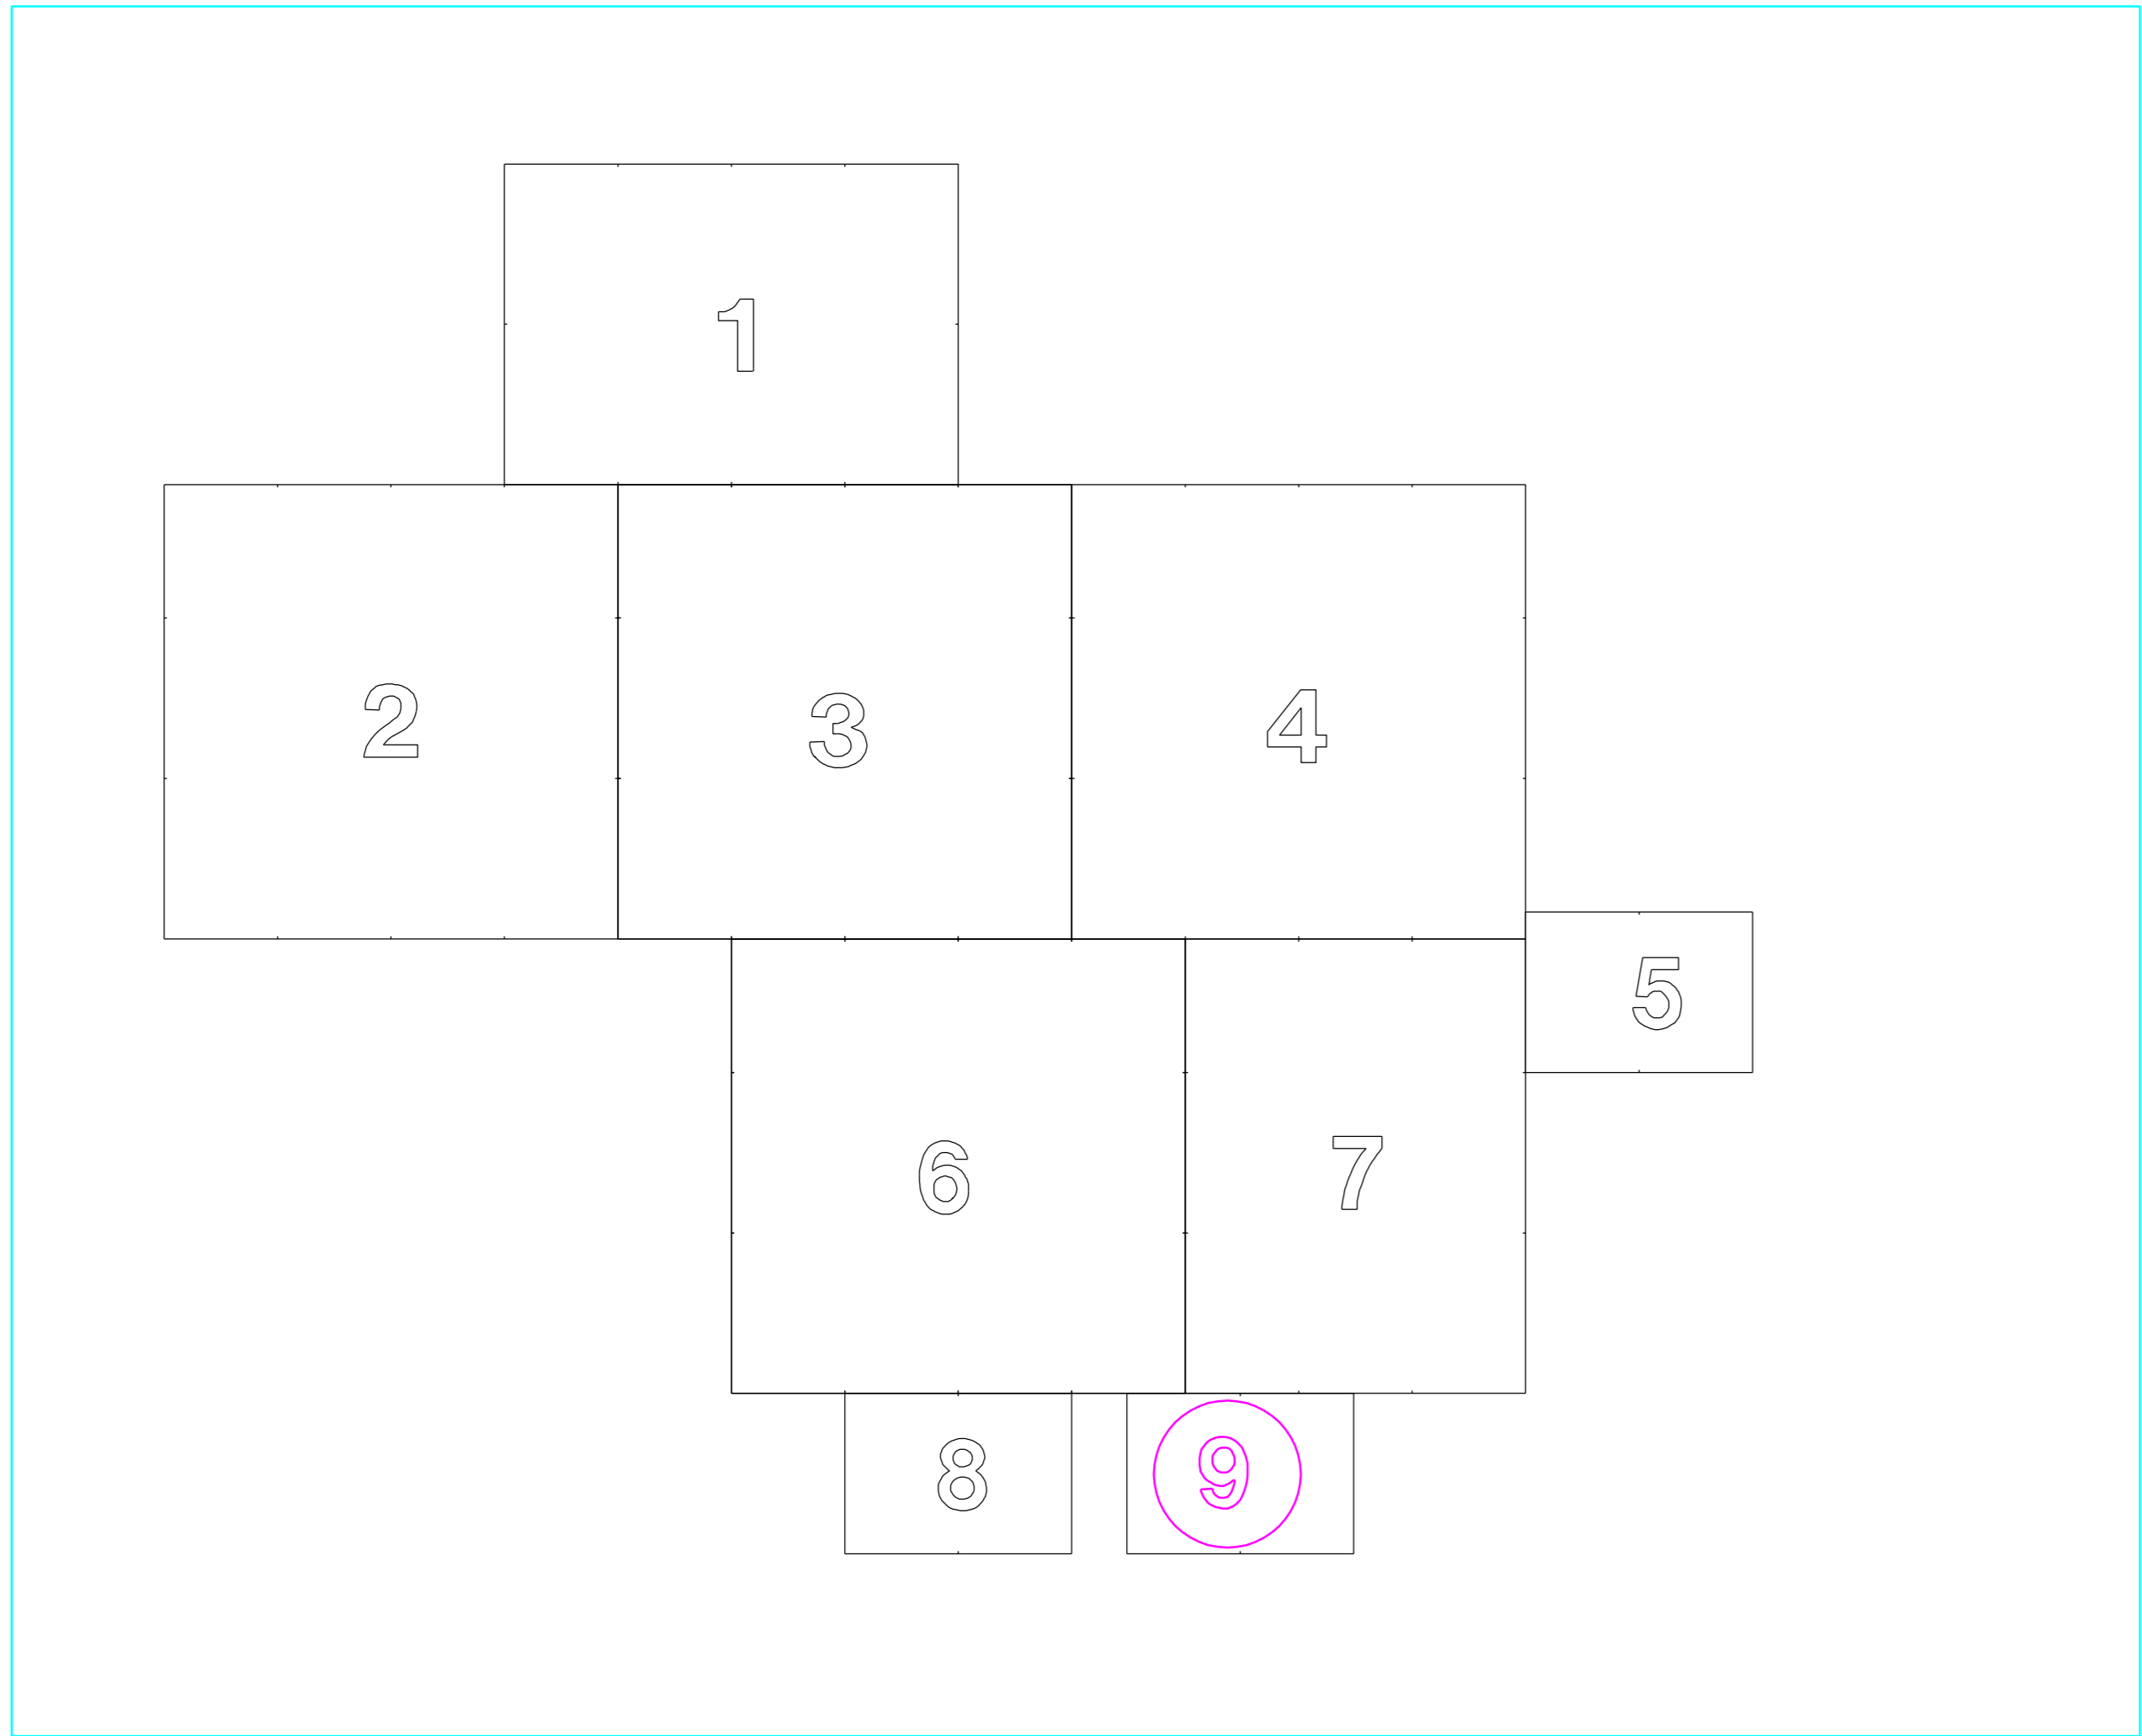

LEGENDA INŽENÝRSKÝCH SÍTÍ

- vodovod plný
- kanalizace
- plynovod
- nadzemní el. vedení nn
- nadzemní el. vedení vn
- podzemní el. vedení nn
- podzemní el. vedení vn
- podzemní sdělovací vedení rozhlas
- podzemní el. vedení sdělovací
- neověřený průběh podzemní sítě

LEGENDA MAPOVÝCH ZNAČEK

- studna
- sonda vrtaná
- odvěhovač plyn., číchačka
- šoupě plynovodní
- šoupě vodovodní
- hydrant podzemní, nadzemní
- vstupní šachta potrubního vedení
- dešťová vpust'
- stožár dřevěný
- stožár betonový, dřev. na bet. potce
- stožár kovový
- stožár v0
- rozhlasový reproduktor
- dopravní značka
- park, okrasná zahrada
- louka
- strom ovocný, listnatý, jehličnatý
- zahrada, ovocný sad

LHOTA

HEWLETT PACKARD Design Jet 350C
 INTEL PENTIUM PC 300 MHz
 MONSOON ATTACUS

VÝŠKOVÝ SYSTÉM: B p v		SOUŘADNICOVÝ SYSTÉM: J T S K		Ing. Ivo Sejrek GEODETICKÁ KANCELÁŘ <i>sídelně oprávněný zeměměřičský inženýr</i> Přítulky 295, 760 01 ZLÍN Tel. + Fax : 577 432 578		
ZAMĚŘIL: ING. SEJREK IVO	VYPRACOVAL: SEJRKOVÁ ZDĚNKA	KONTROLOVAL: ING. SEJREK IVO				FORMÁT: 2 A 4
OKRES: ZLÍN	OBEC: HOTA	OBJEDNATEL: OBEC LHOTA				DATUM: I. 2015
LHOTA						MĚŘÍTKO: 1 :500
POLOHOPISNÉ A VÝŠKOPISNÉ DOMĚŘENÍ OBCE				ZAK. ČÍSLO: 95 / 14		
SITUAČNÍ A VÝŠKOPISNÝ PLÁN				A.Č.: 111	V.Č.: 9	

VYHOTOVENO DNE: 19. I. 2015