






 Příloha k č. 2: 0772L 095728/2020

ZU silnice č. III/4972 Švermova, Zlín
 - Malenovice,
 Grenaxan. TS. Kabel-
 NN, VN - pokládka kabelů

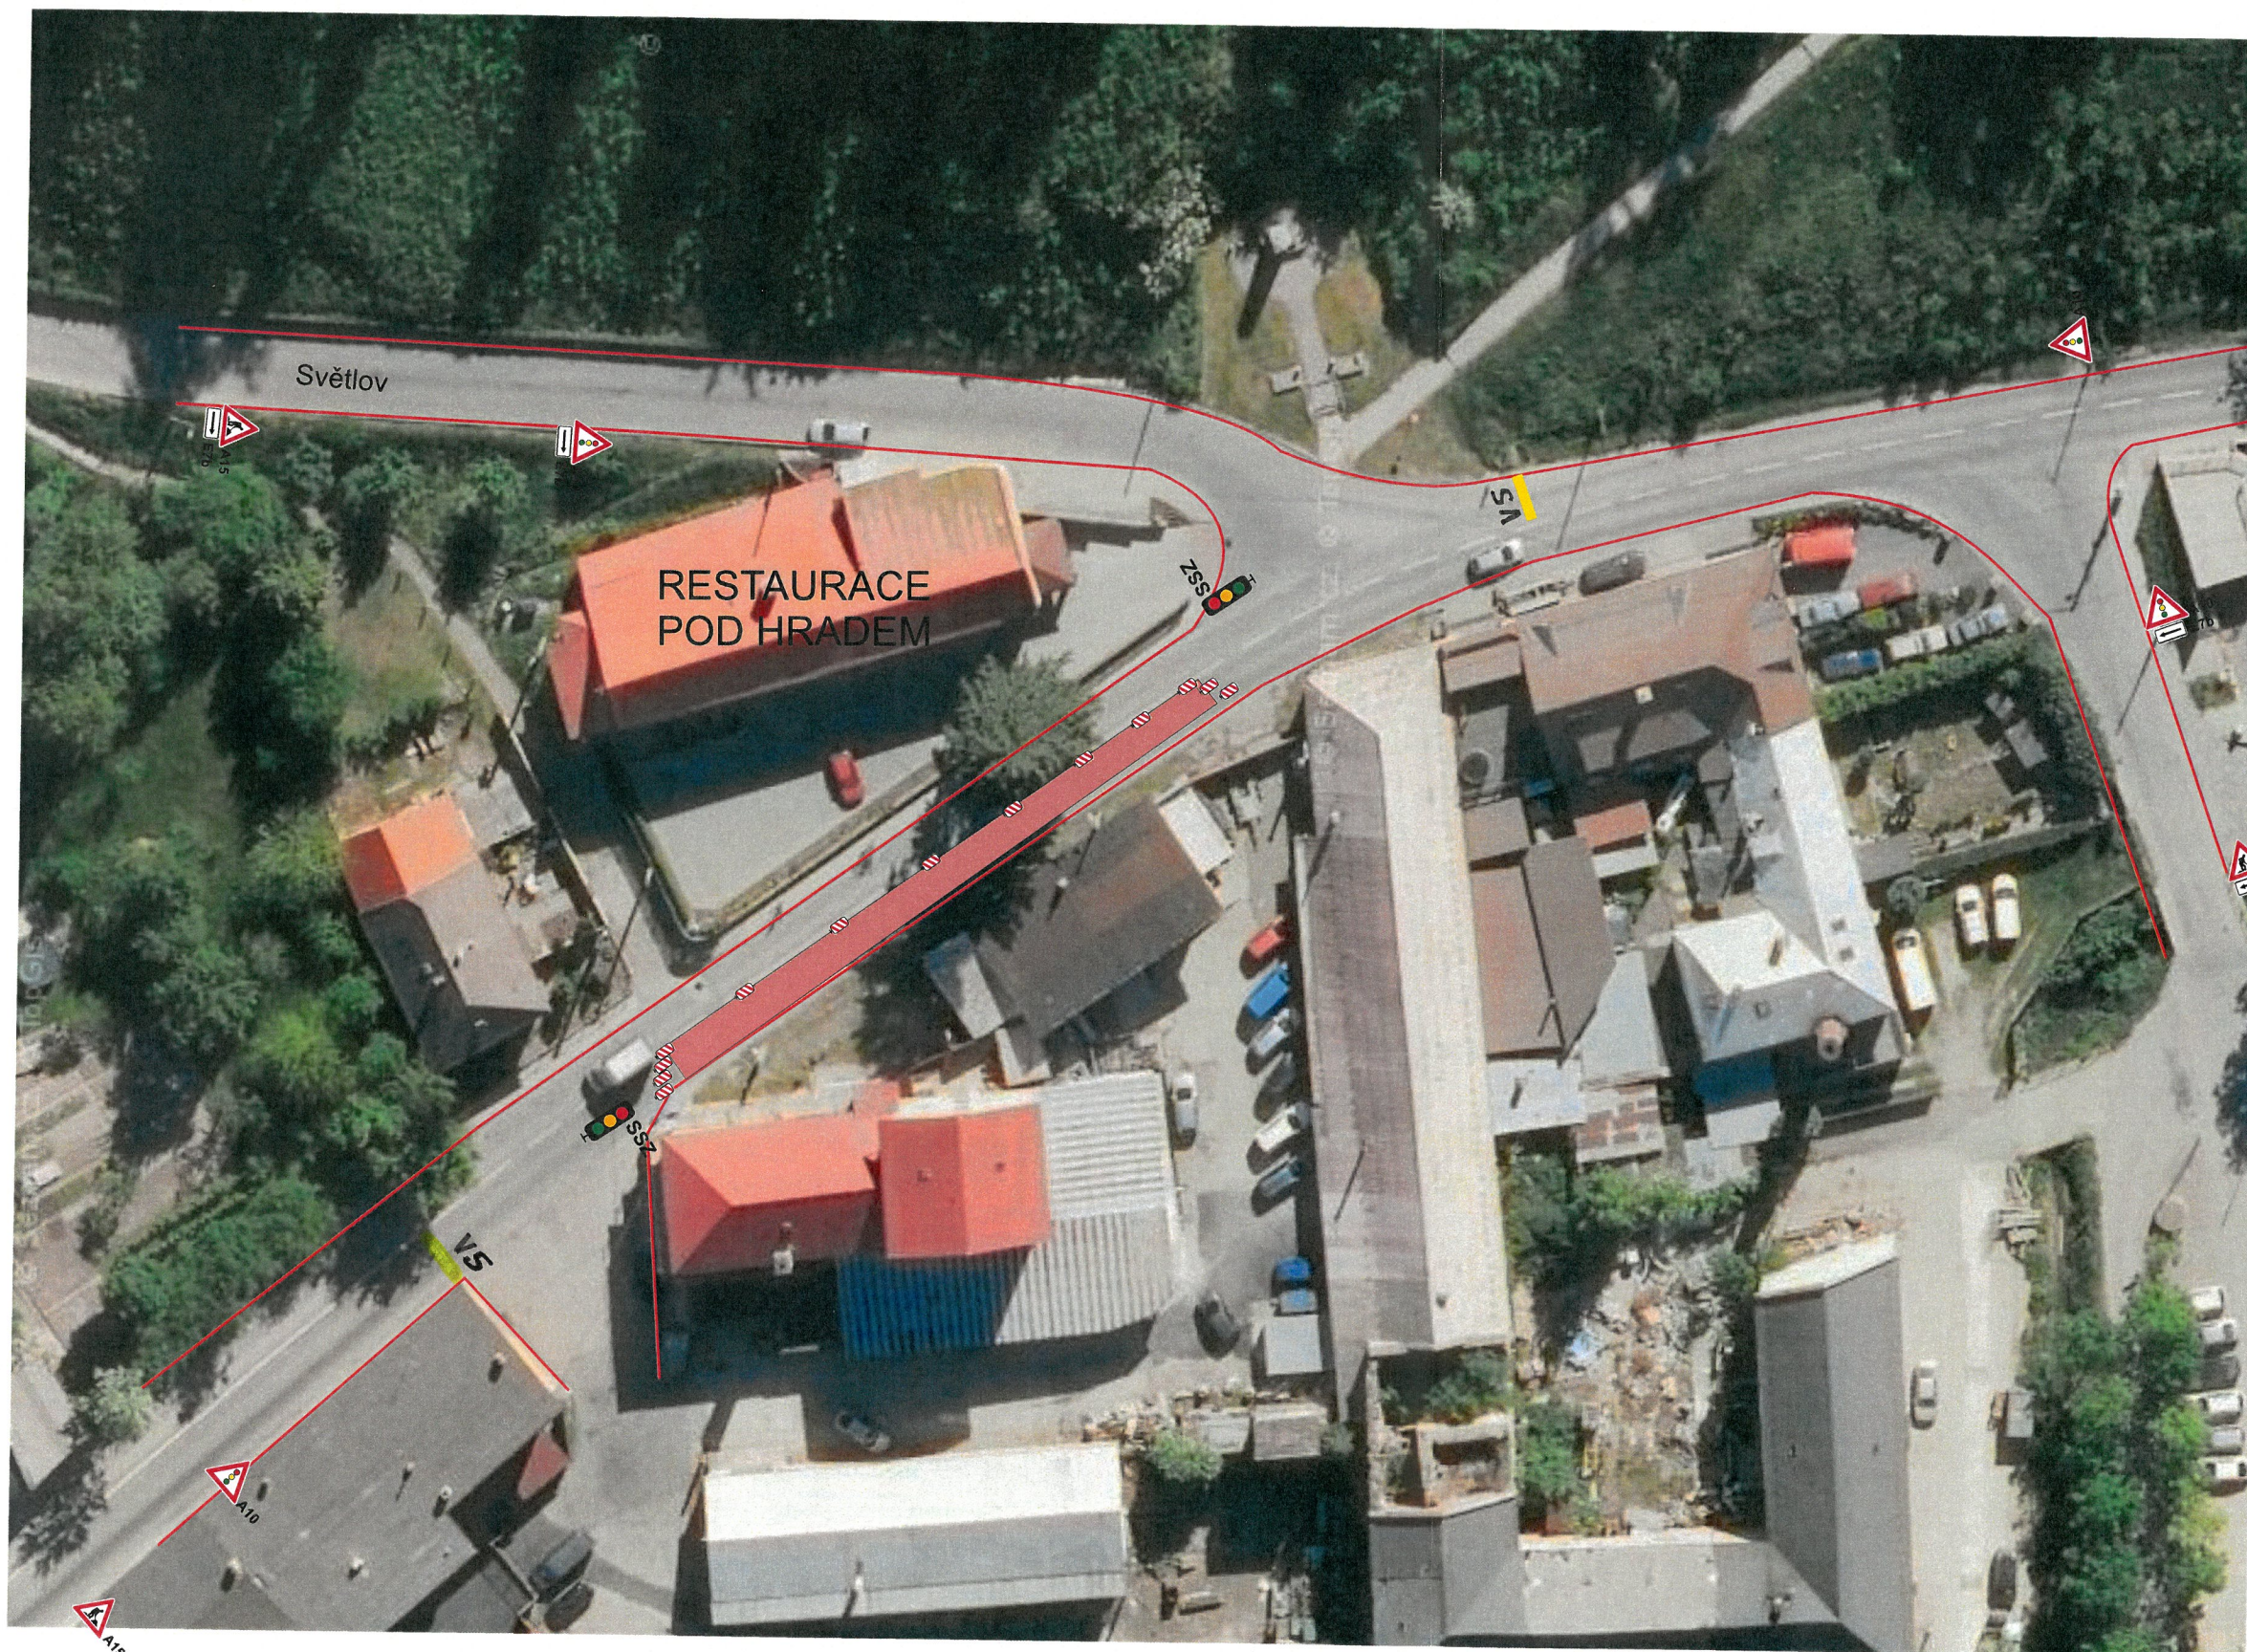

Prov.: Bílanská 1934
 767 01 Kroměříž
 Mob.tel.: 608 777 491
 www.manadz.cz
 E-mail: radimmana@seznam.cz

Žadatel : Moel, s.r.o.



Místo : Malenovice

Obec : Malenovice

Datum : 17.6.2020

Zpracoval: Mana Radim

SITUACE č. 1

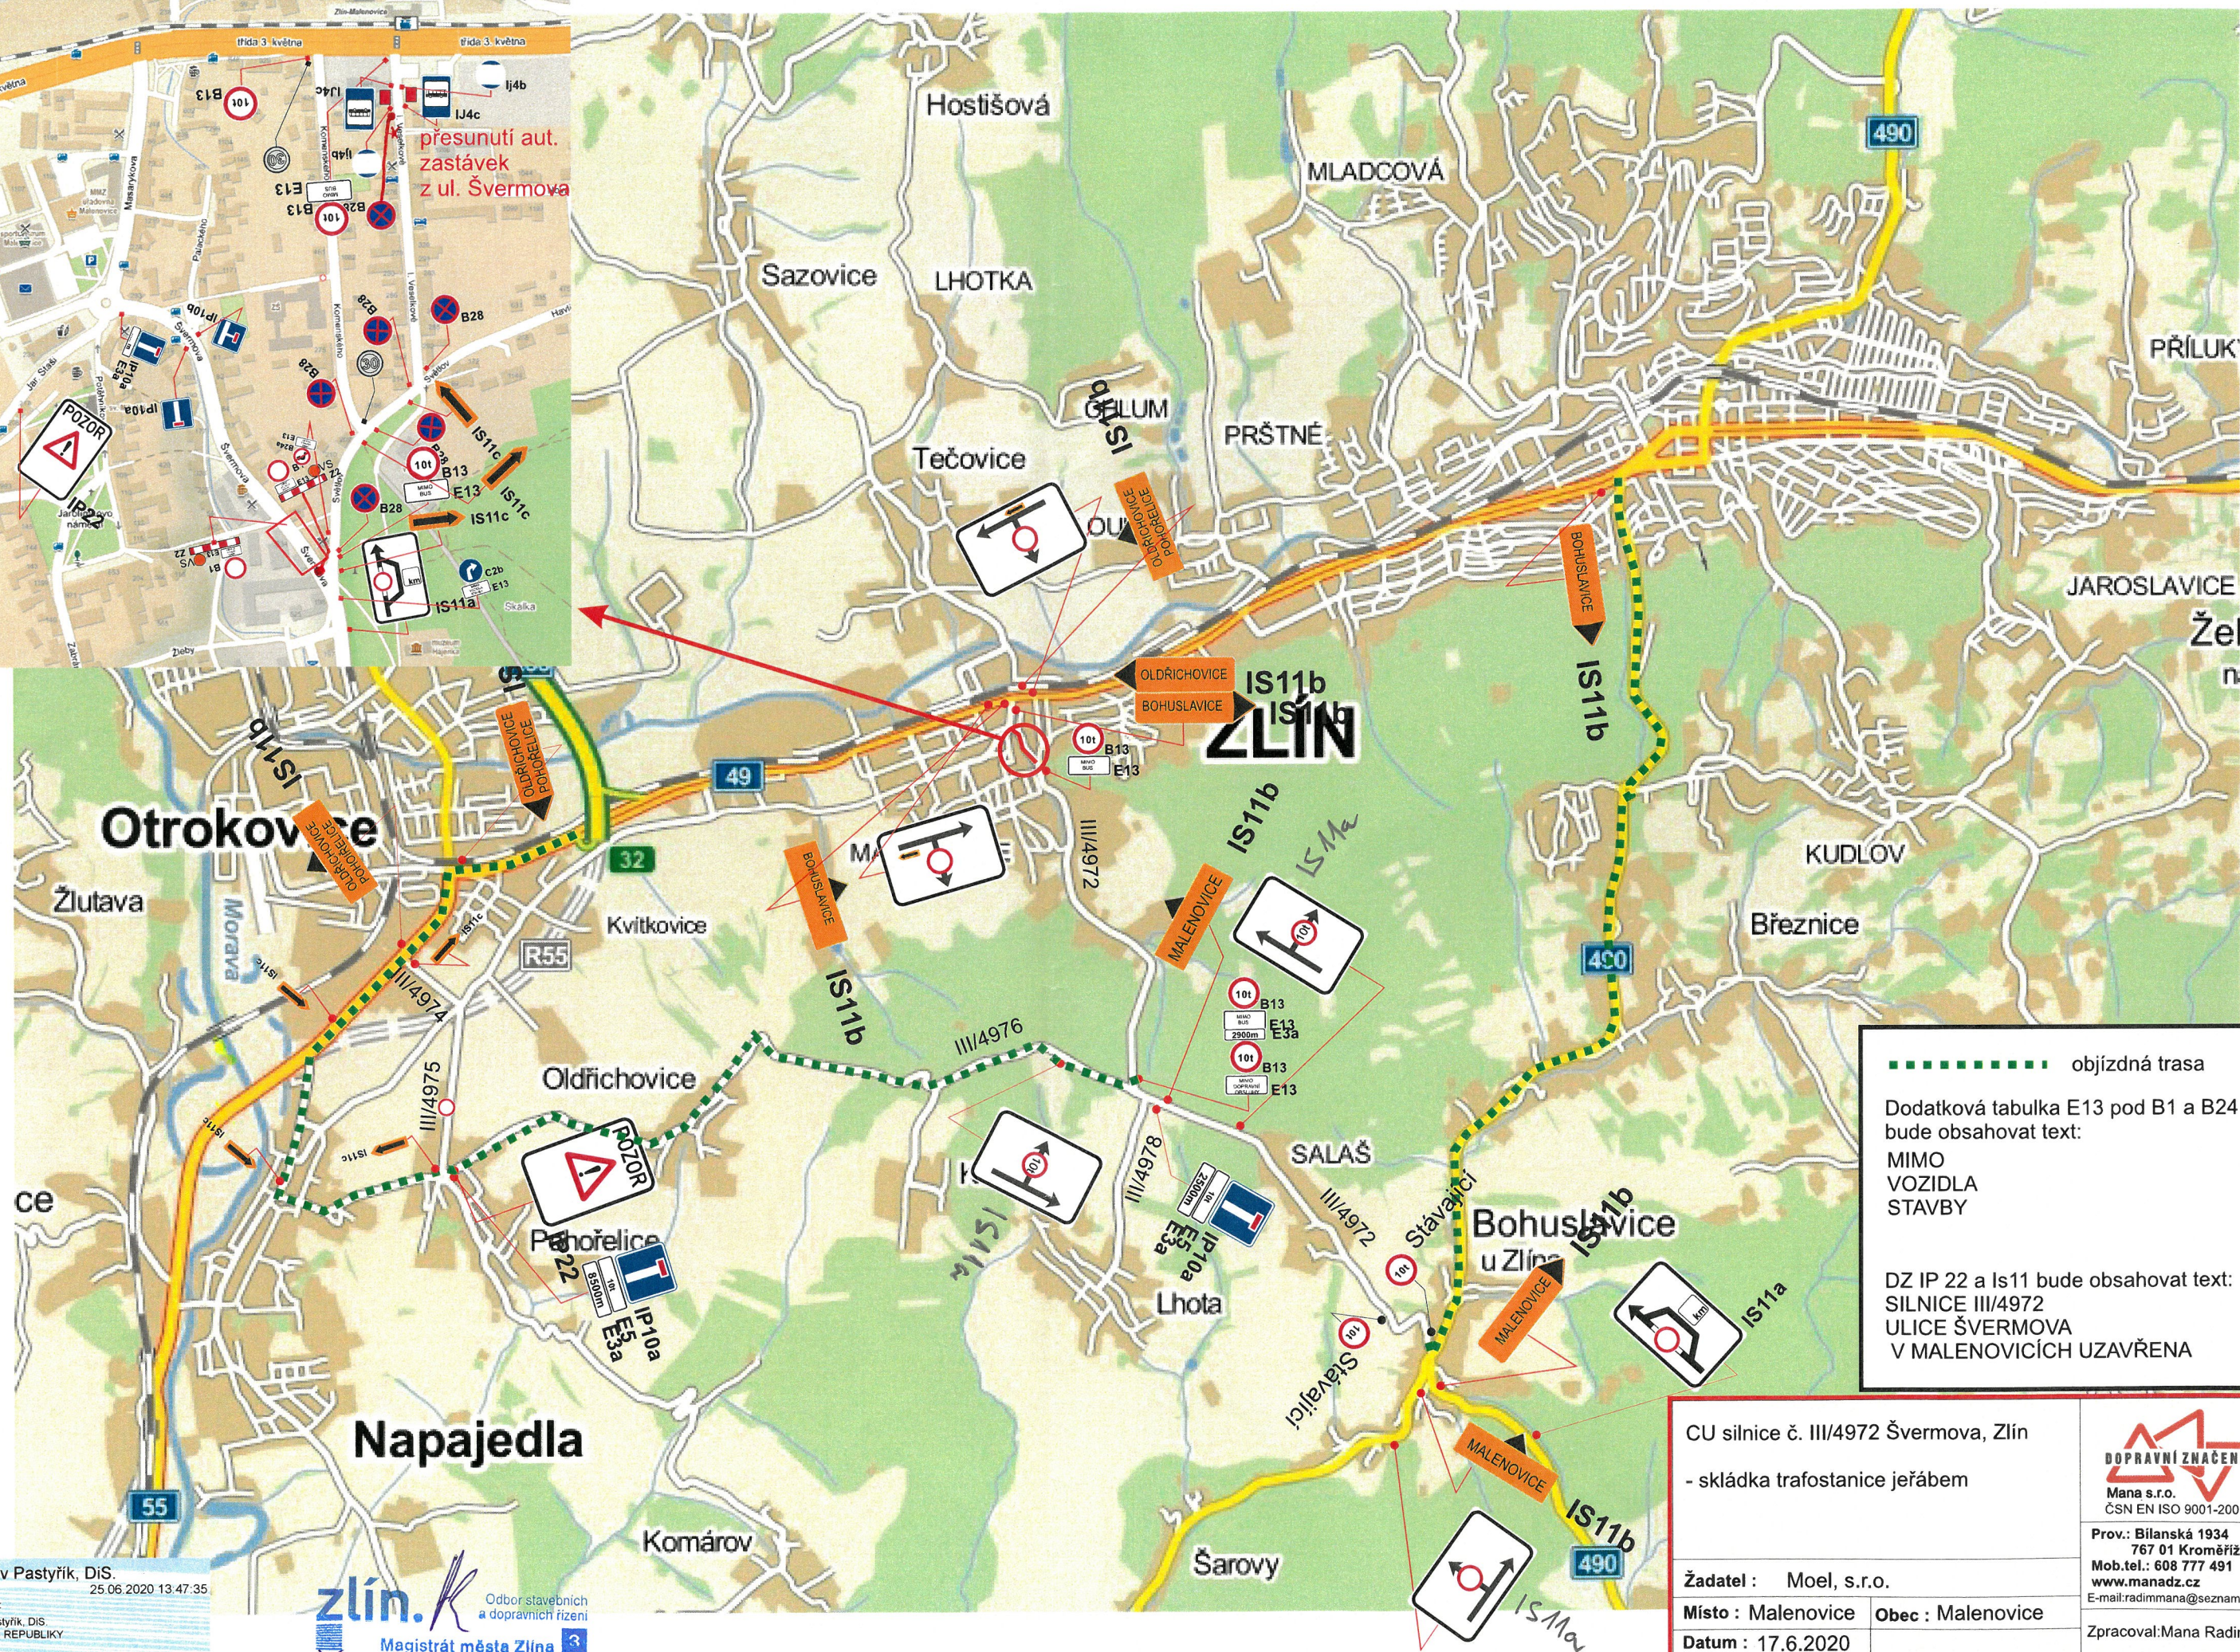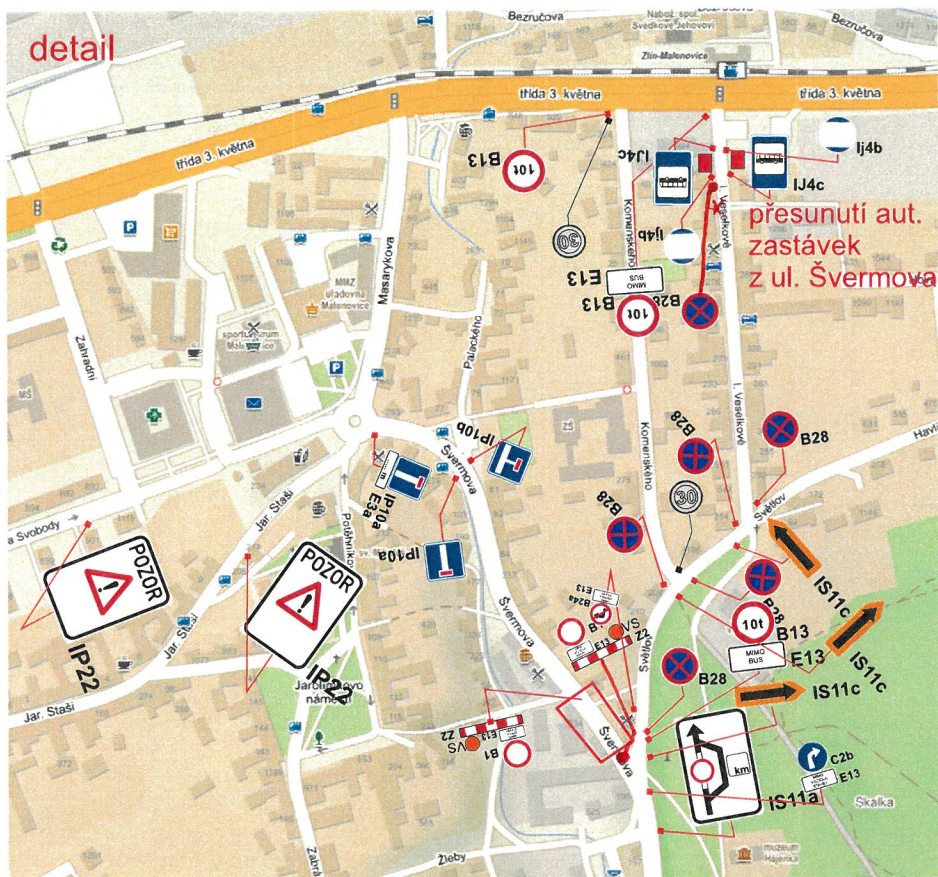

..... objízdna trasa

Dodatková tabulka E13 pod B1 a B24 bude obsahovat text:
MIMO VOZIDLA STAVBY

DZ IP 22 a IS11 bude obsahovat text:
SILNICE III/4972
ULICE ŠVERMOVA
V MALENOVICÍCH UZAVŘENA

CU silnice č. III/4972 Švermova, Zlín		 DOPRAVNÍ ZNAČENÍ Mana s.r.o. ČSN EN ISO 9001-2001
- skládka trafostanice jeřábem		
Žadatel : Moel, s.r.o.		Prov.: Bilanská 1934 767 01 Kroměříž Mob.tel.: 608 777 491 www.manadz.cz E-mail:radimmana@seznam.cz
Místo : Malenovice	Obec : Malenovice	
Datum : 17.6.2020		
		Zpracoval:Mana Radim

por. Jaroslav Pastyřík, DiS.
25.06.2020 13:47:35


Digitálně podepsal:
por. Jaroslav Pastyřík, DiS.
POLICIE ČESKÉ REPUBLIKY

zlín.
Magistrát města Zlína

Odbor stavební a dopravního řízení

PRÍLOHA k č. 055728/2020

SITUACE č.2

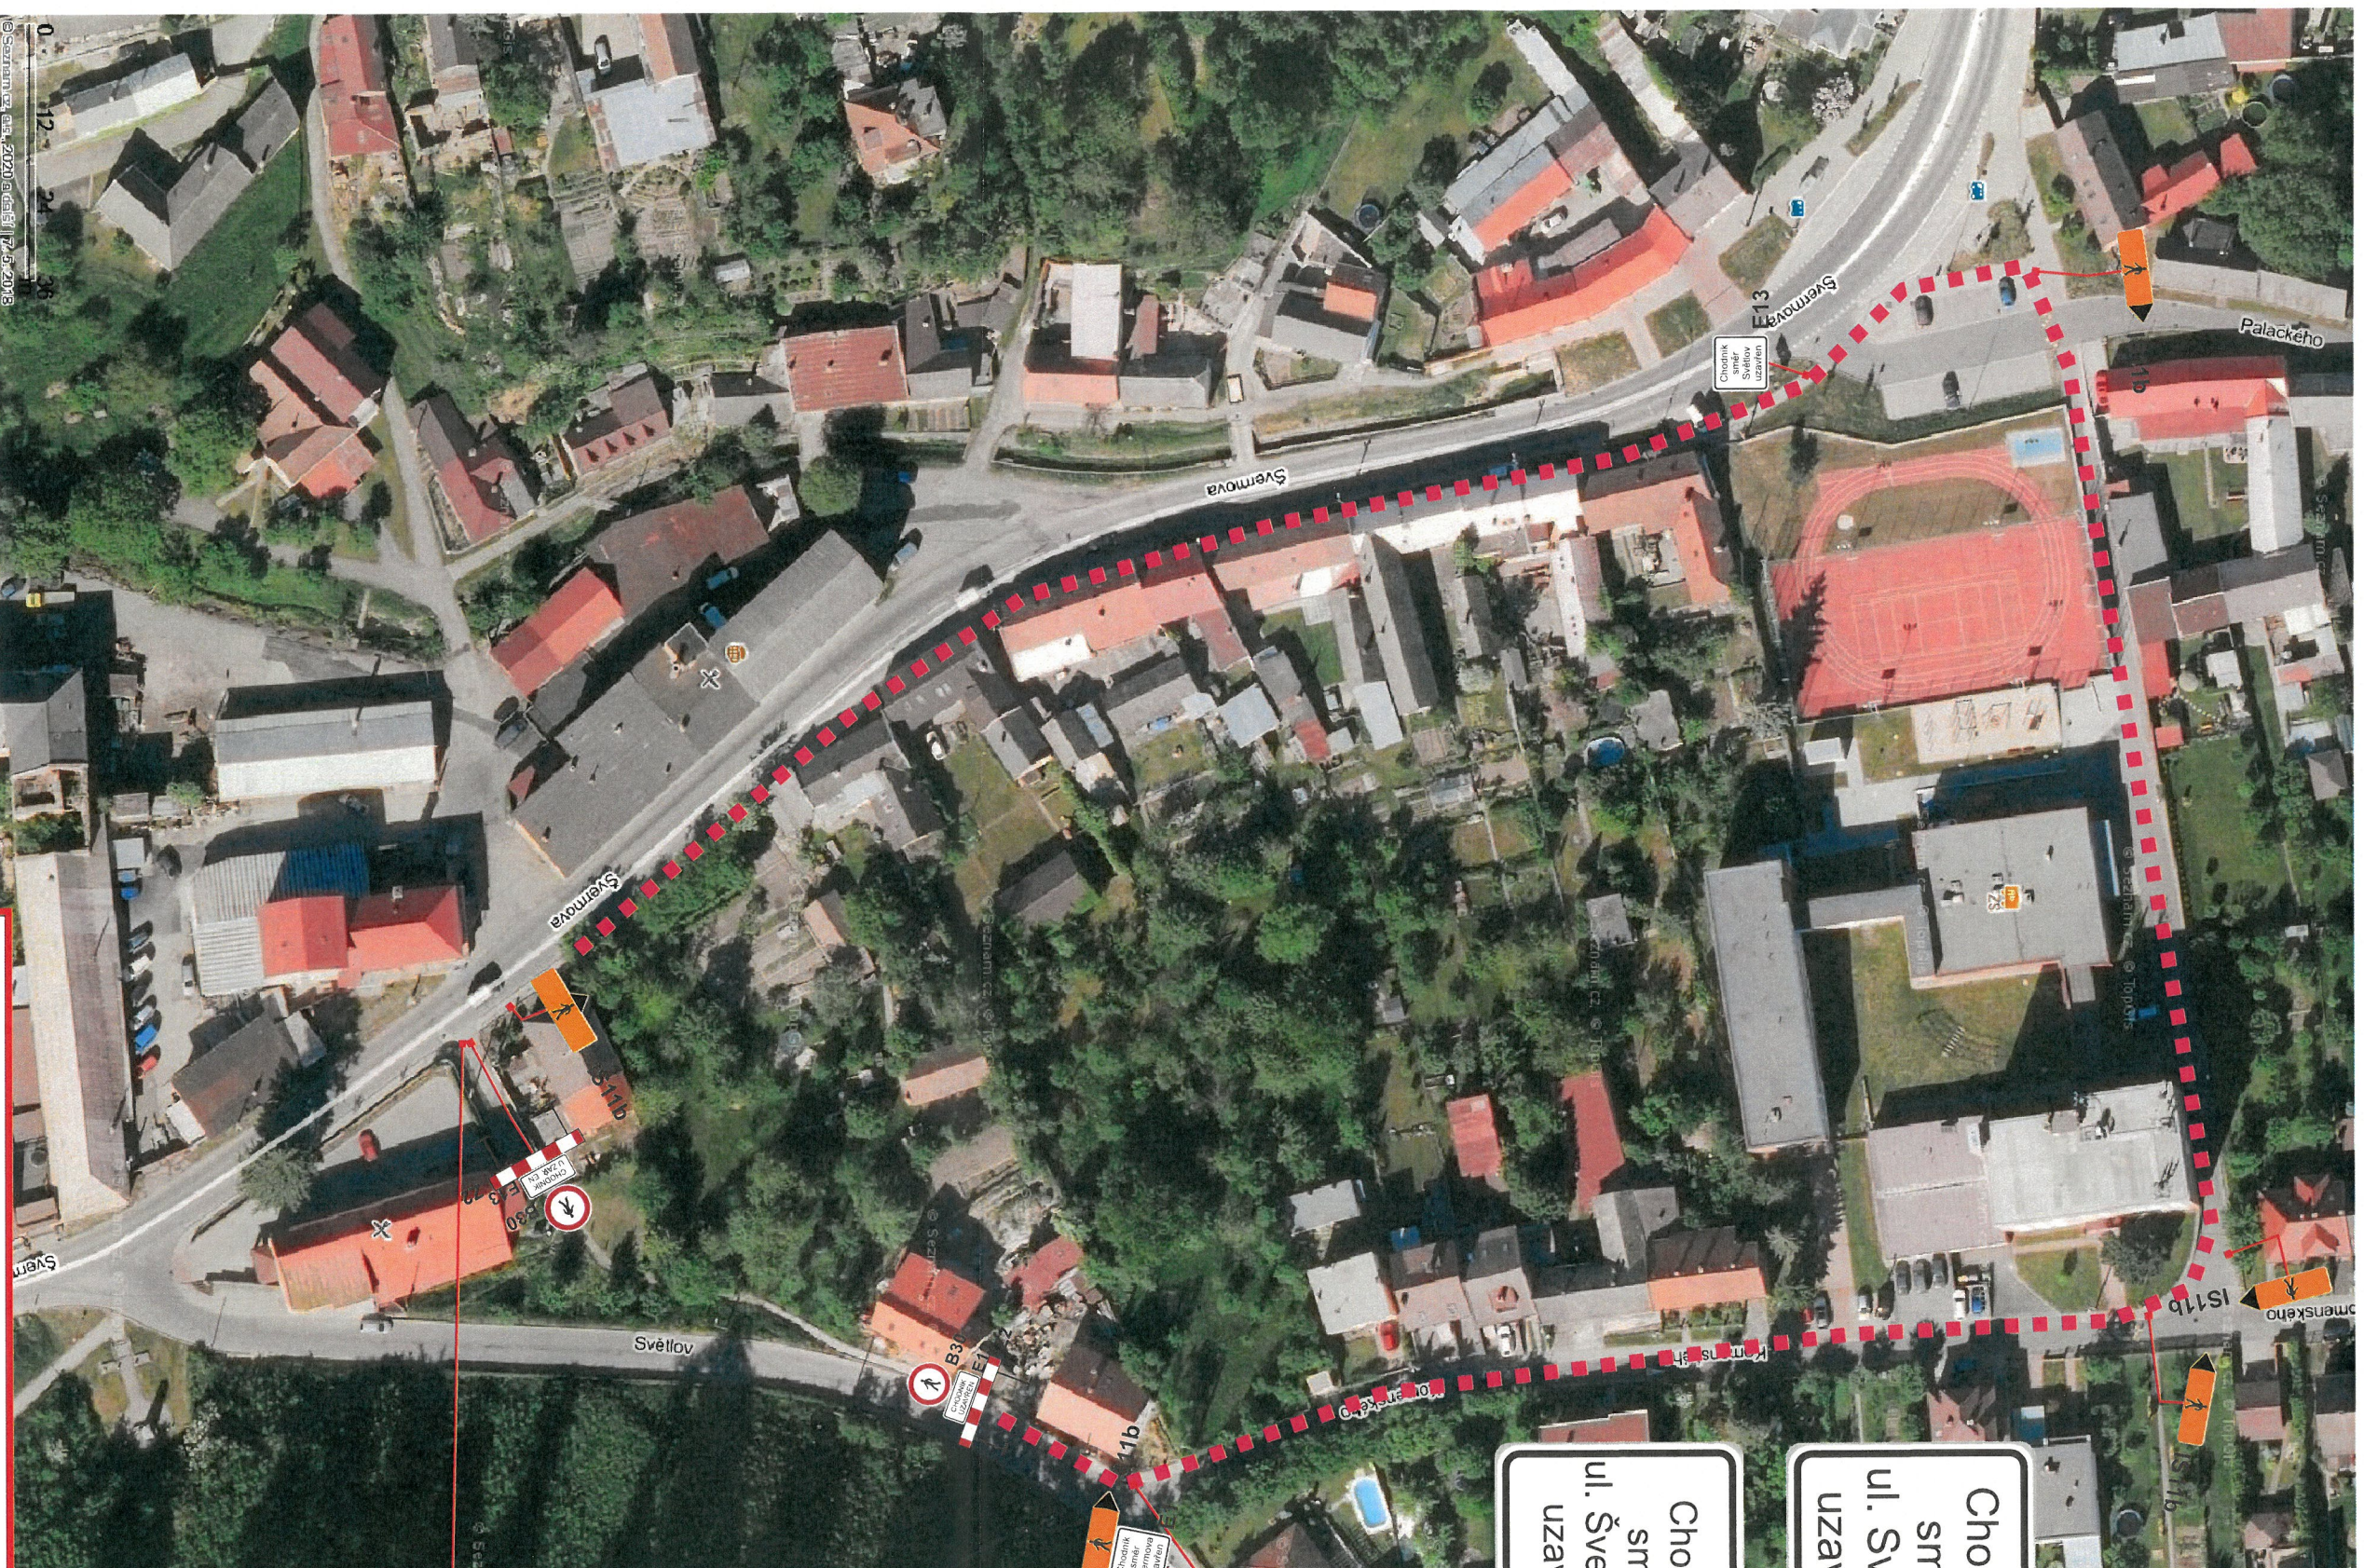

Chodník
směr
ul. Světlav
uzavřen

E13

Chodník
směr
ul. Švermova
uzavřen

E13

přechodová lávka



Příloha k č. 117/2019/055328/2020

CU chodníku a obchůzná trasa, dodatek k : ZU silnice č. III/4972 Švermova, Zlín - Malenovice, Grenaxan. TS. Kabel- NN, VN - pokládka kabelů		 DOPRAVNÍ ZNAČENÍ Mana s.r.o. ČSN EN ISO 9001-2001 Prov.: Bilanská 1934 767 01 Kroměříž Mob.tel.: 608 777 491 www.manadz.cz E-mail: radimmana@seznam.cz
Žadatel :	Moel, s.r.o.	
Místo :	Malenovice	
Obec : Malenovice		
Datum : 7.6.2020		Zpracovali: Mana Radim

SITUACE č.3