


### KLAD LISTŮ

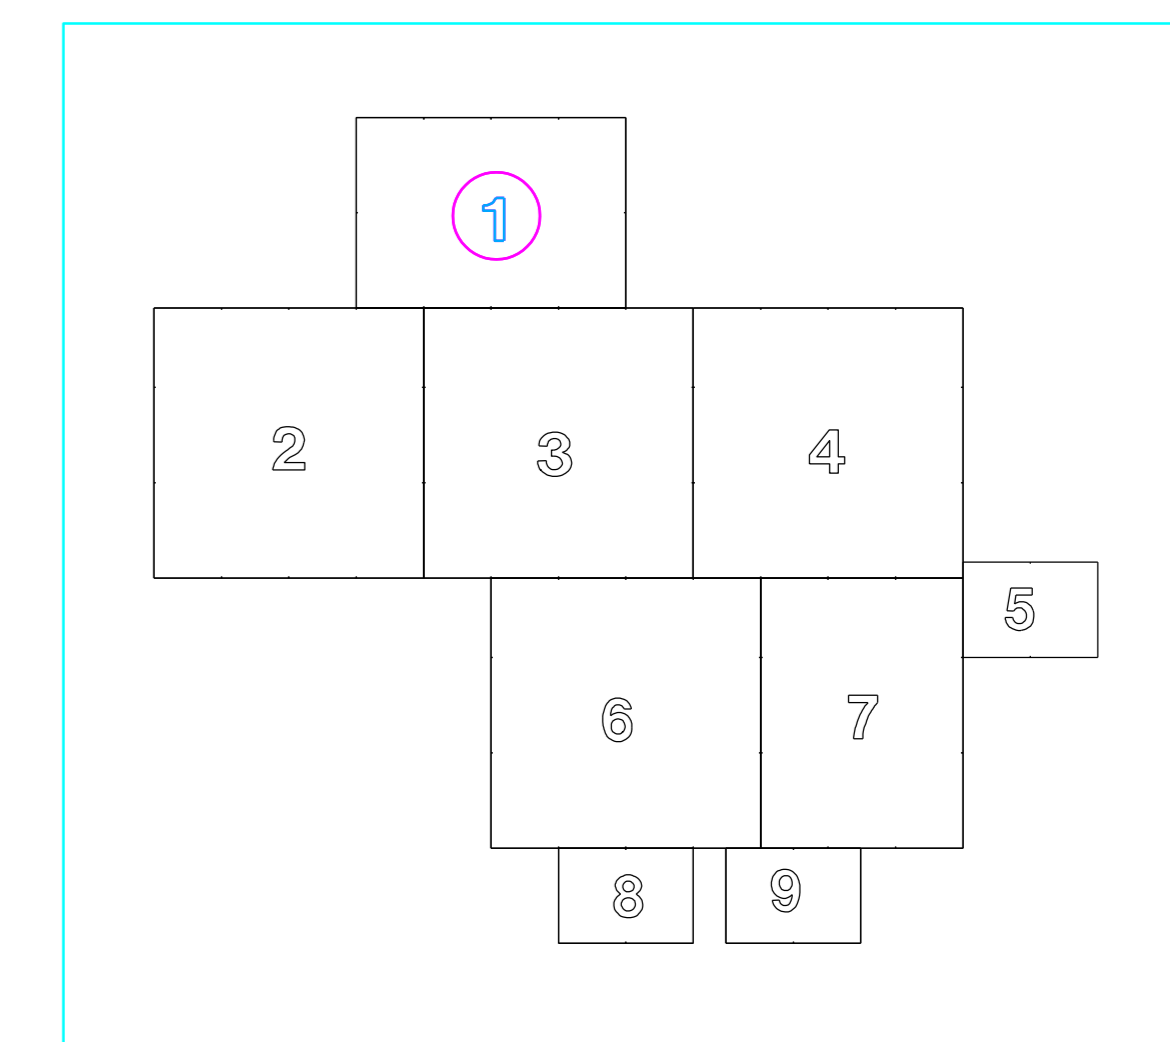

### LHOTA

INTEL PENTIUM PC 500 MHz  
BORROW ATACOS

VÝŠKOVÝ SYSTÉM: B p v		SOUBRANOVÝ SYSTÉM: J T S K		Ing. Ivo Sejrek GEODETIČKÁ KANCELÁŘ ústeňská 100, 295 01 Zlín Přílky 295, 760 01 Zlín Tel. + Fax: 577 432 578
ZAMĚŘIL: ING. SEJREK IVO	VYPRACOVAL: SEJKOVÁ ZDĚNKA	KONTROLOVAL: ING. SEJREK IVO	OBJEDNAVATEL: OBEC LHOTA	
LHOTA				FORMÁT: 8 A 4
POLOHOPISNÉ A VÝŠKOPISNÉ DOMĚŘENÍ OBCE				DATUM: 1. 2005
SITUAČNÍ A VÝŠKOPISNÝ PLÁN				MĚŘITKO: 1:500
				ZAM. ČÍSLO: 95 7 M
				AČ. 111
				VČ. 1


VYHOTOVENO  
DNE: 15. 1. 2005

#### LEGENDA INŽENÝRSKÝCH SÍTÍ

- vodovod pitný
- kanalizace
- plynovod
- nadzemní el. vedení nn
- nadzemní el. vedení vn
- podzemní el. vedení nn
- podzemní el. vedení vn
- podzemní sdělovací vedení rozhlas
- podzemní el. vedení sdělovací
- neověřený průběh podzemní sítě

#### LEGENDA MAPOVÝCH ZNAČEK

- studna
- sonda vrtaná
- odvodňovací plyn, čístačka
- šoupě plynovodní
- šoupě vodovodní
- hydrant podzemní, nadzemní
- vstupní šachta potrubního vedení
- dešťová vpusť
- stožár dřevěný
- stožár betonový, dřev. na bet. patce
- stožár kovový
- stožár VO
- rozhlasový reproduktor
- dopravní značka
- park, okrasná zahrada
- louka
- strom ovocný, listnatý, jehličnatý
- zahrada, ovocný sad

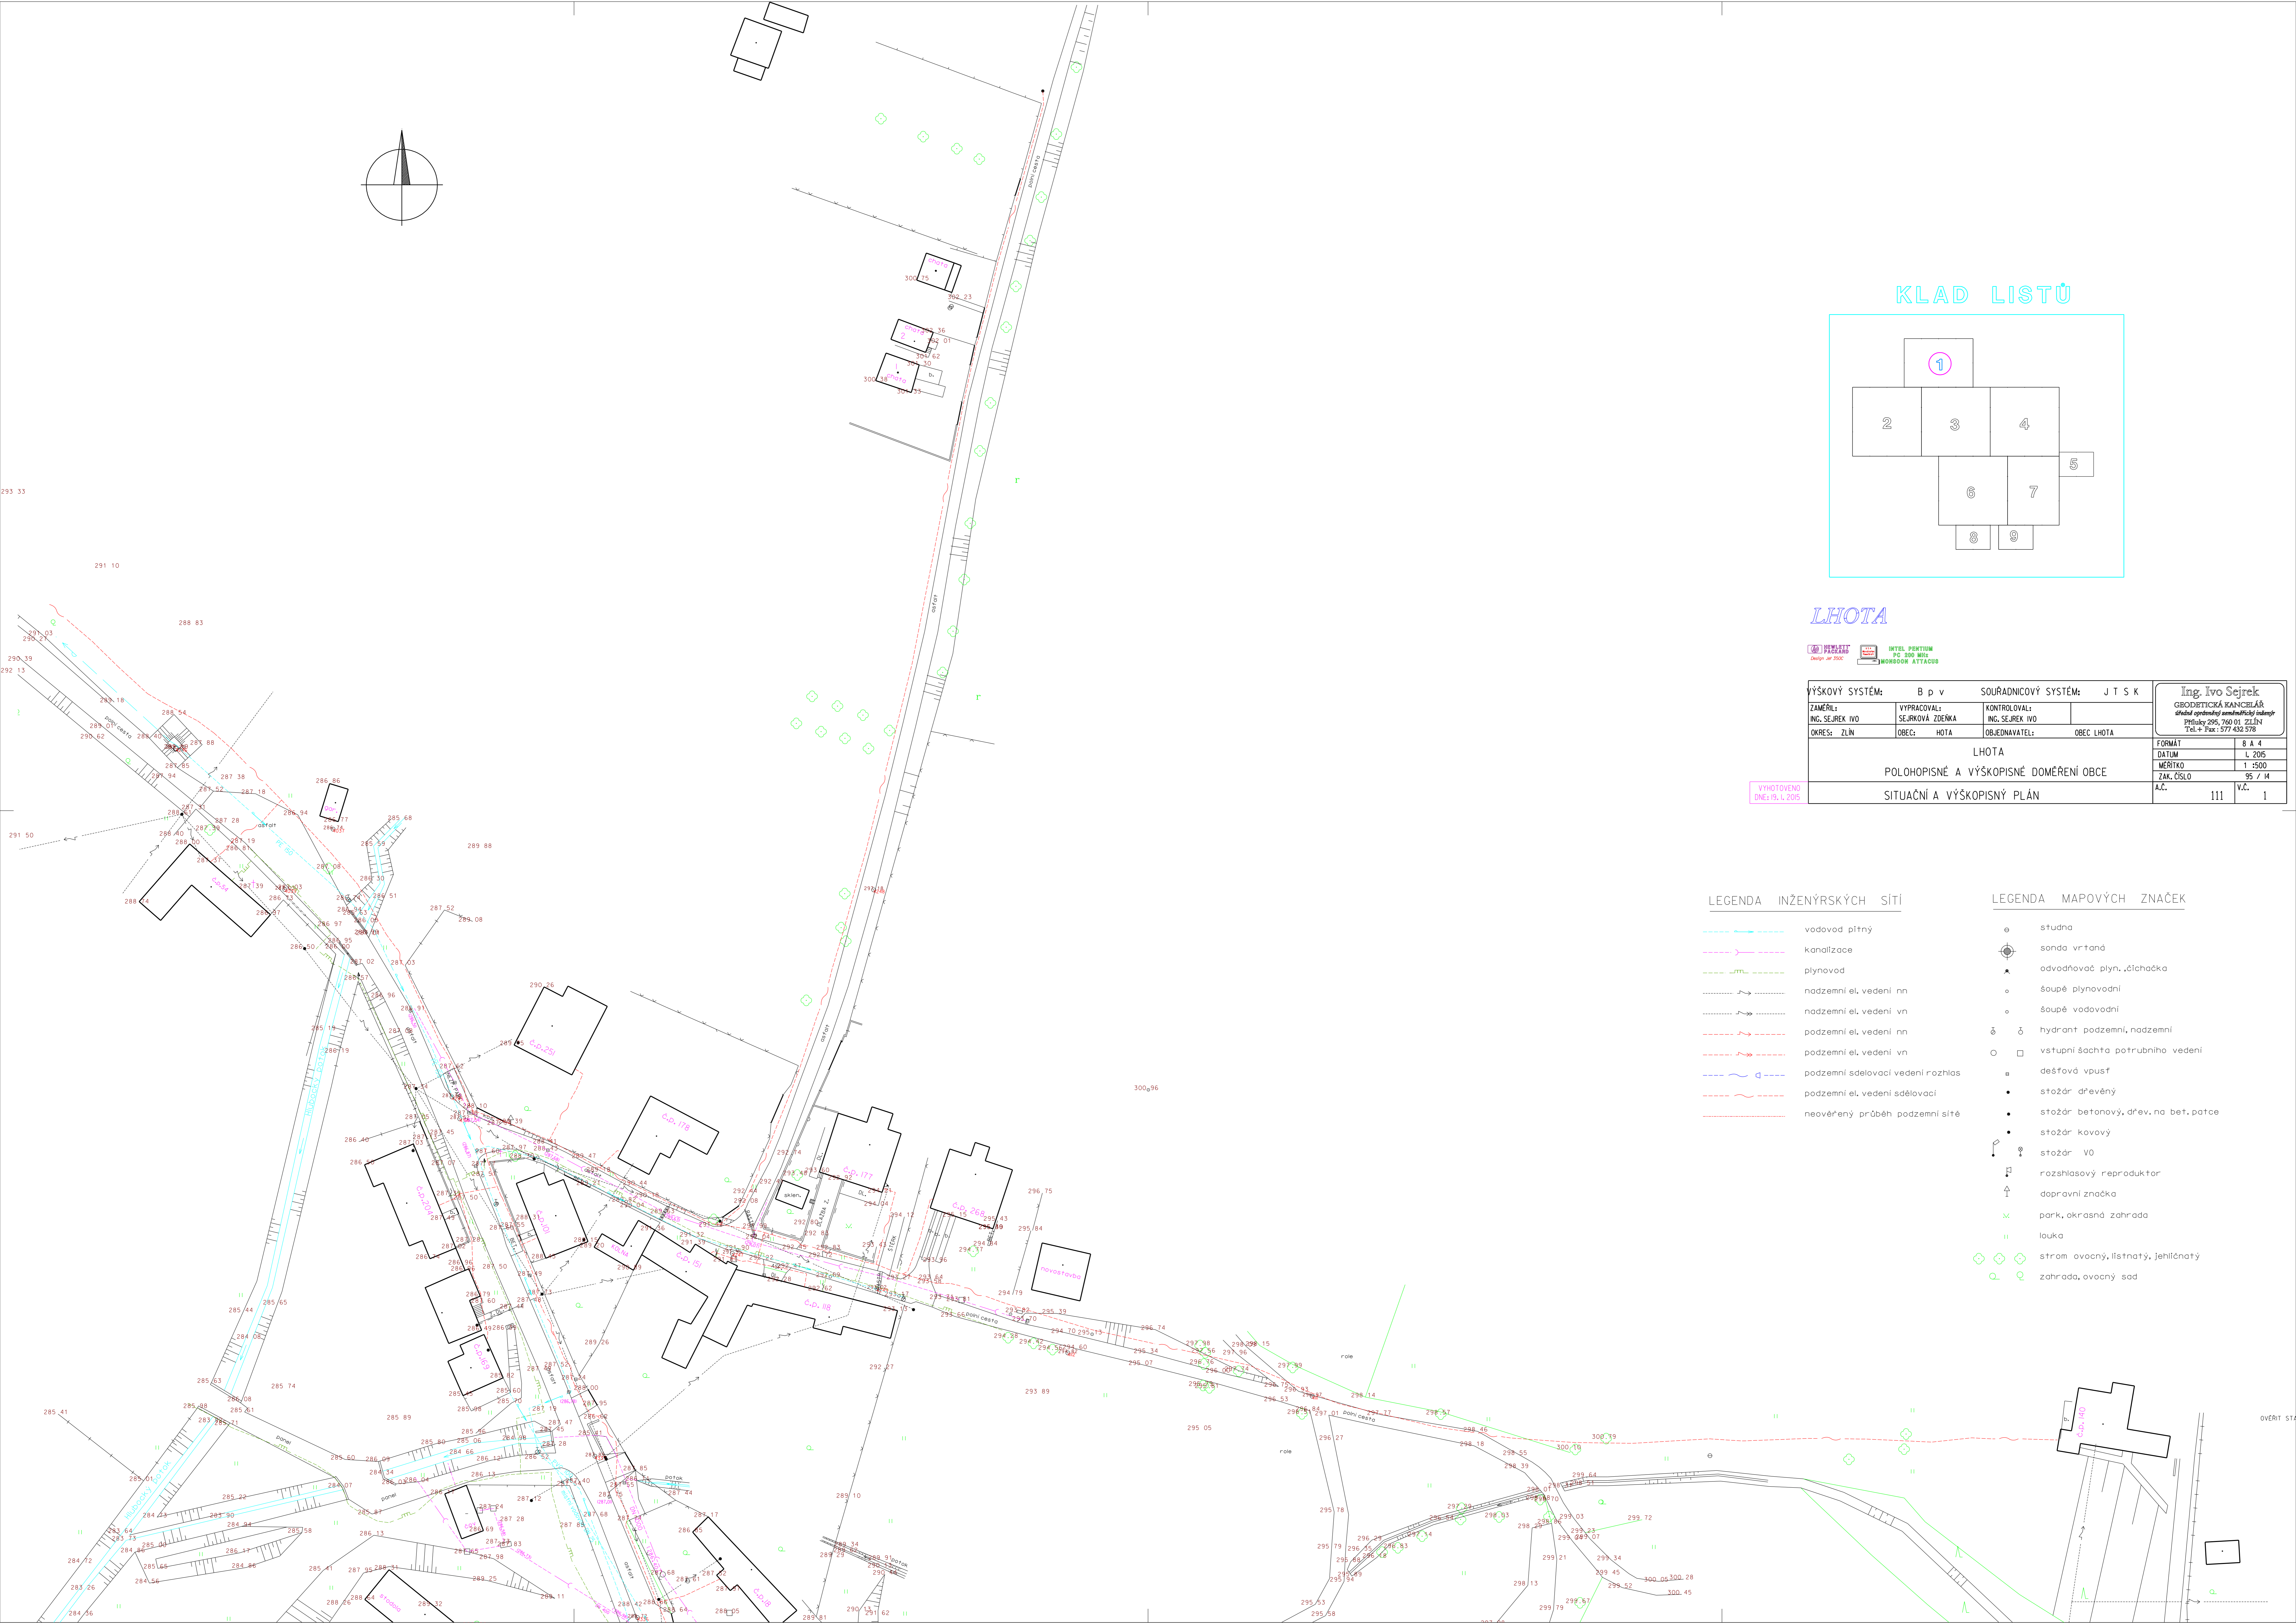

OVĚŘIT STA