


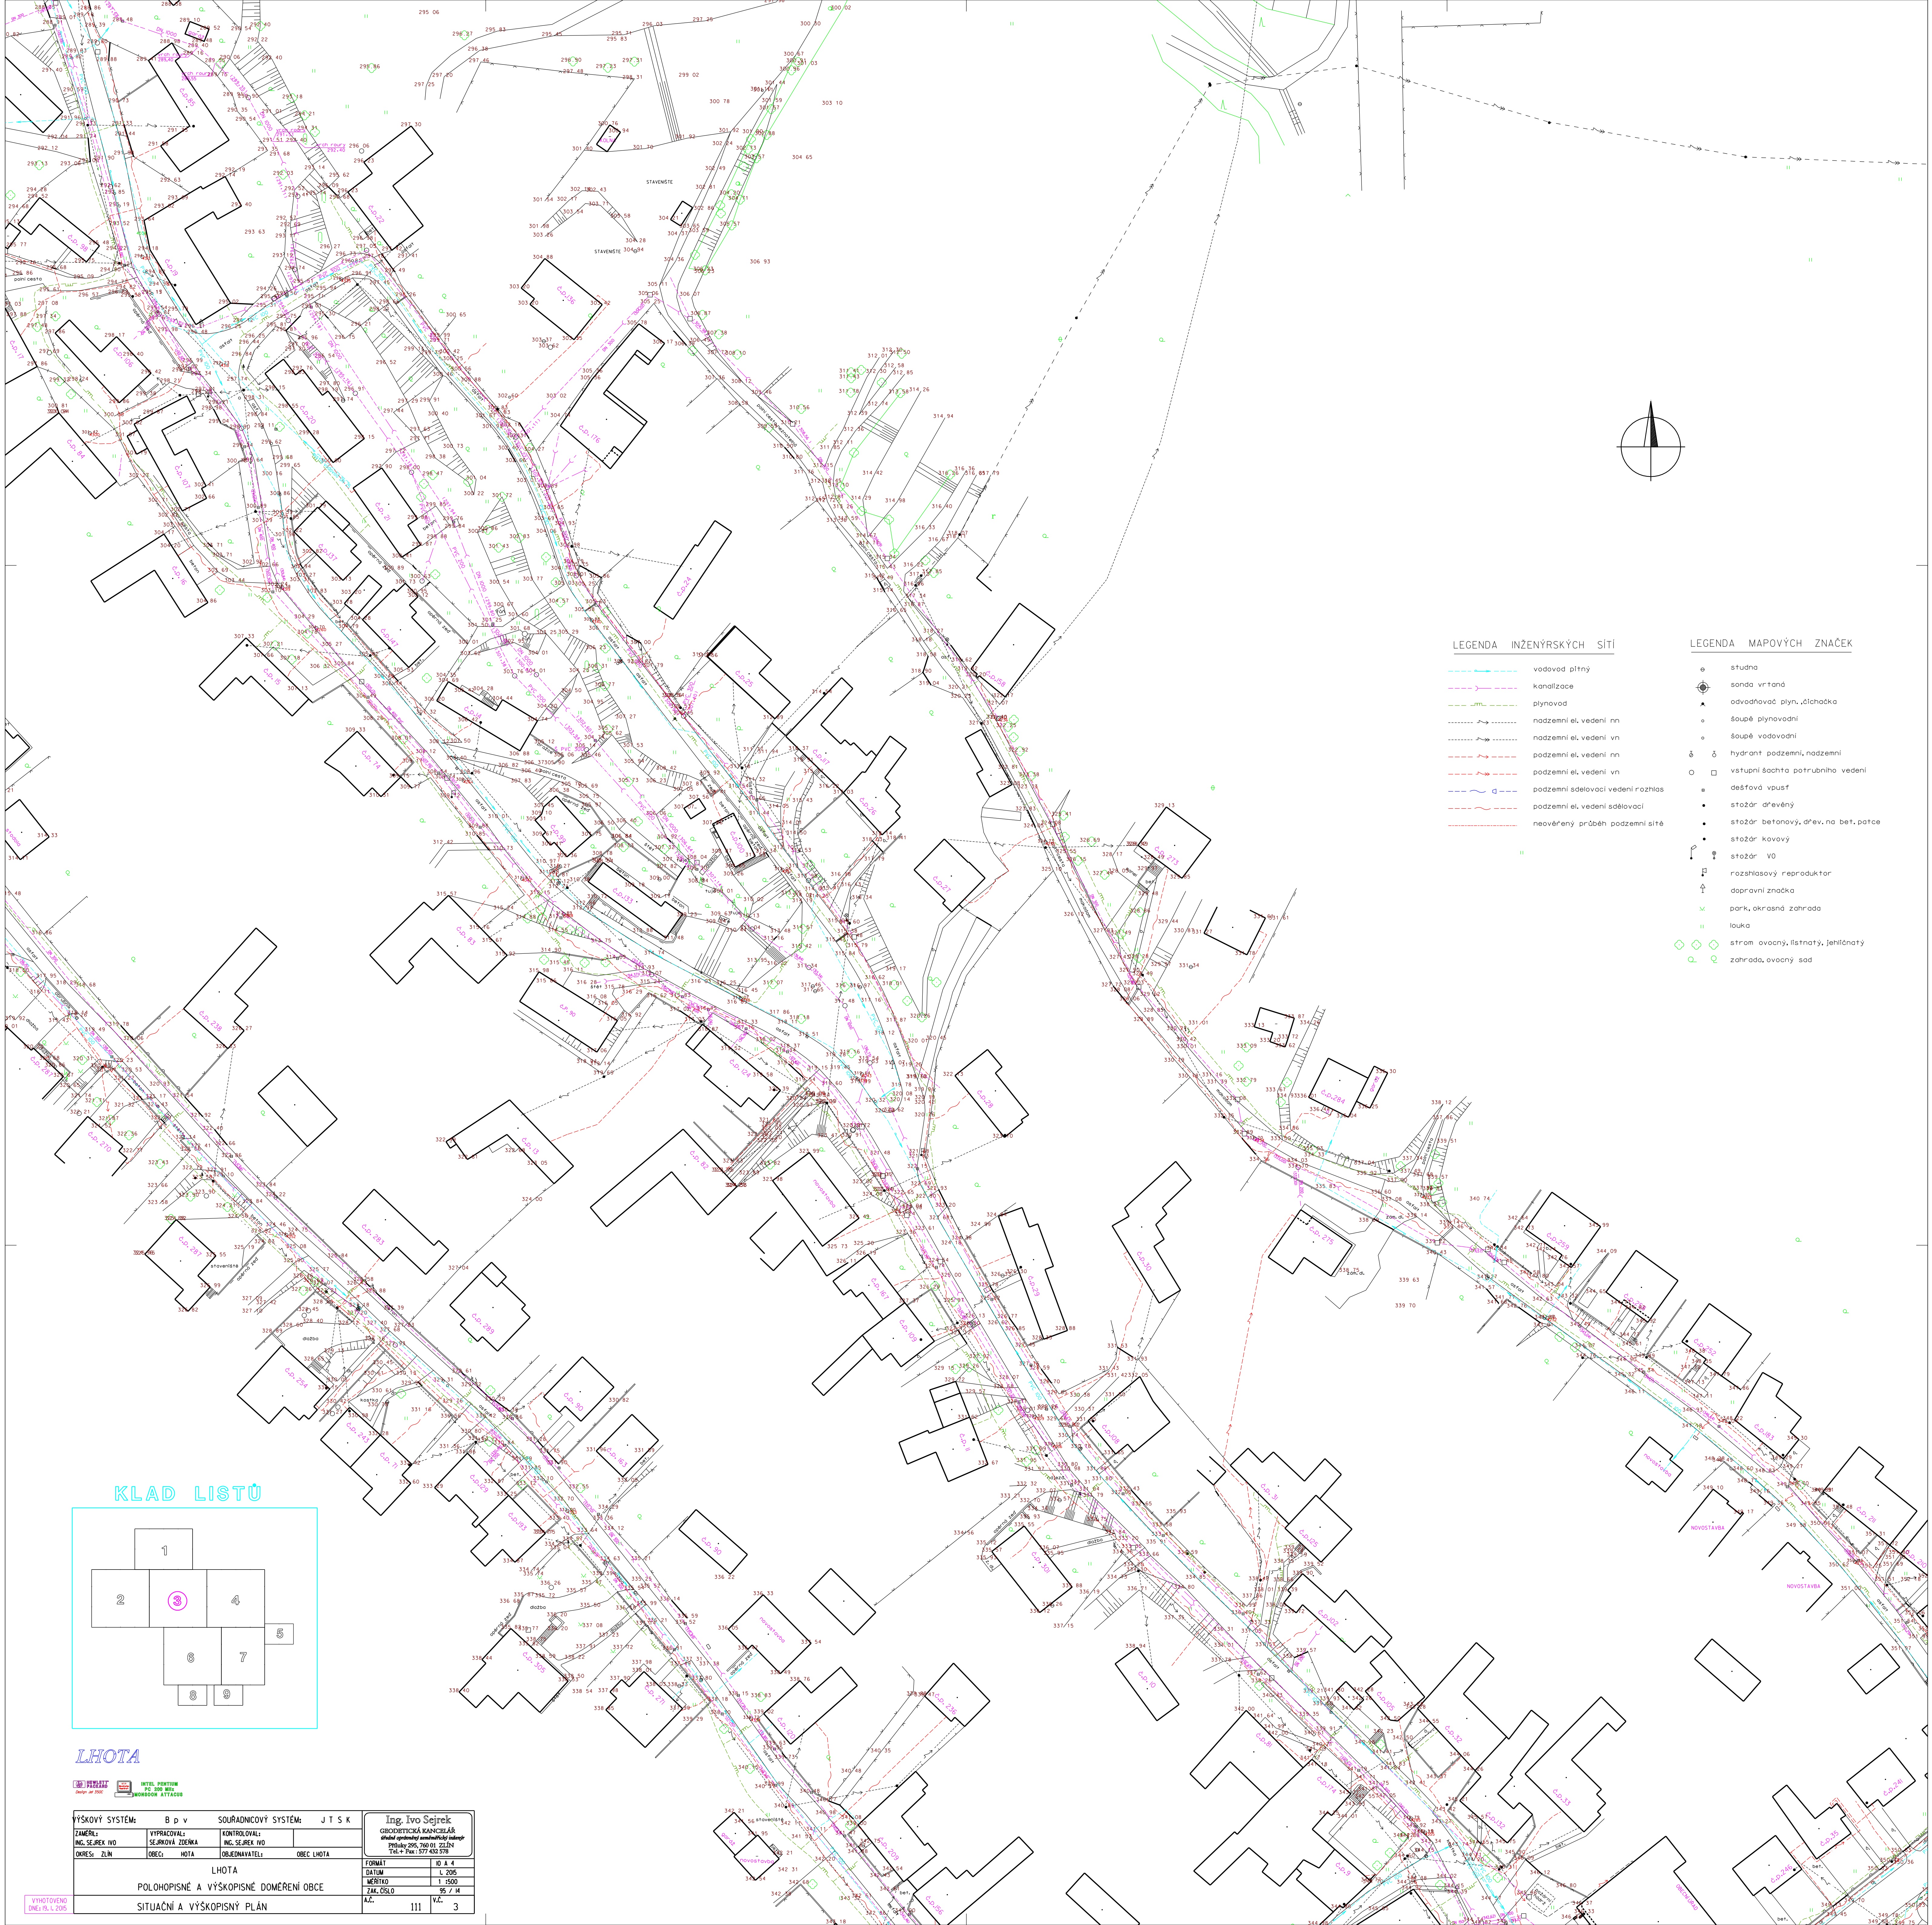


LEGENDA INŽENÝRSKÝCH SÍTÍ

- vodovád pltný
- kanalizace
- plynovád
- nadzemní el. vedení nn
- nadzemní el. vedení vn
- podzemní el. vedení nn
- podzemní el. vedení vn
- podzemní sdělovací vedení rozliš
- podzemní el. vedení sdělovací
- neověřený průběh podzemní sítě

LEGENDA MAPOVÝCH ZNAČEK

- střední
- sonda vrtaná
- odvzdušňovač plyn, čistička
- šoupát plynovodu
- šoupát vodovodu
- hydrant podzemní, nadzemní
- vstupní šachta potrubního vedení
- dešťová vpusť
- stožár dřevěný
- stožár betonový, dřev. na bet. patce
- stožár kovový
- stožár V0
- rozhlasový reproduktor
- dopravní značka
- park, okrasná zahrada
- louka
- strom ovocný, listnatý, jehličnatý
- zahrada, ovocný sad

KLAD LISTŮ

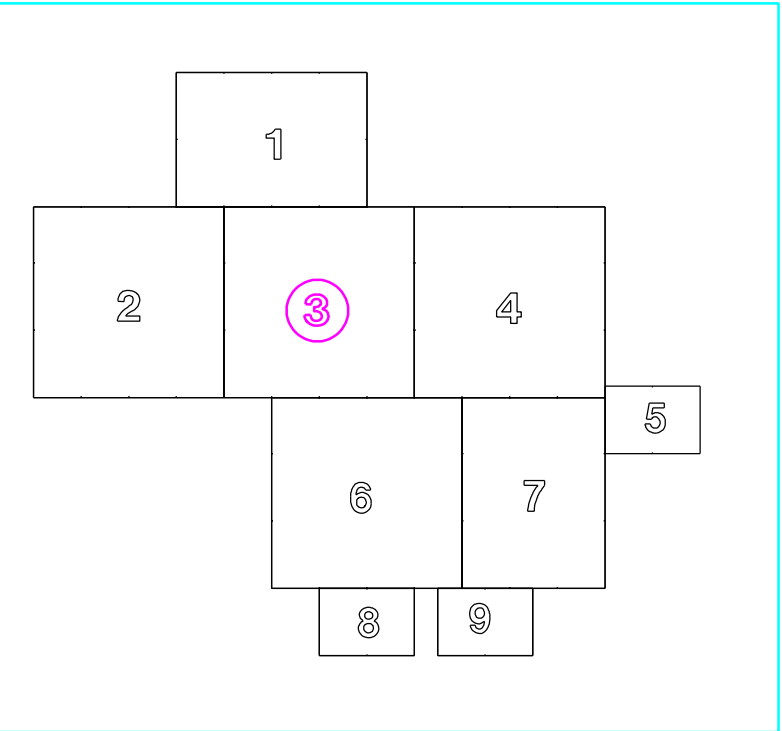

LHOTA



|                                         |             |                      |                 |                             |
|-----------------------------------------|-------------|----------------------|-----------------|-----------------------------|
| VÝKOVÝ SYSTÉM:                          | B p v       | SOUŘADNICOVÝ SYSTÉM: | J T S K         | Ing. Ivo Sejpek             |
| ZAMĚŘIL:                                | VYPRACOVAL: | KONTROLOVAL:         | Ing. Ivo Sejpek | OBECNOSTICKÁ KANCELÁŘ       |
| ING. SEJPEK IVO                         | SEJPEK IVO  | ING. SEJPEK IVO      | ING. SEJPEK IVO | Průmysl 296, 290 01, 292 01 |
| OBČEŠ. ZLÍN                             | OBČEŠ. LHOA | OBČEŠ. LHOA          | OBČEŠ. LHOA     | 704, 704, 177 432 578       |
| LHOA                                    |             |                      |                 |                             |
| POLOHOPIŠNÉ A VÝSKOPISNÉ DOKUMENTY OBCE |             |                      |                 |                             |
| SITUÁČNÍ A VÝSKOPISNÝ PLÁN              |             |                      |                 |                             |
| FORMÁT:                                 |             |                      | D 4 A 4         |                             |
| DATUM:                                  |             |                      | 1. 2005         |                             |
| MĚŘITVO:                                |             |                      | 1:500           |                             |
| ZM. DRUHO:                              |             |                      | 50, 7, 14       |                             |
| A.C.                                    |             |                      | 111             | K.C. 3                      |

VÝKOVÝ SYSTÉM