


U hřbitova

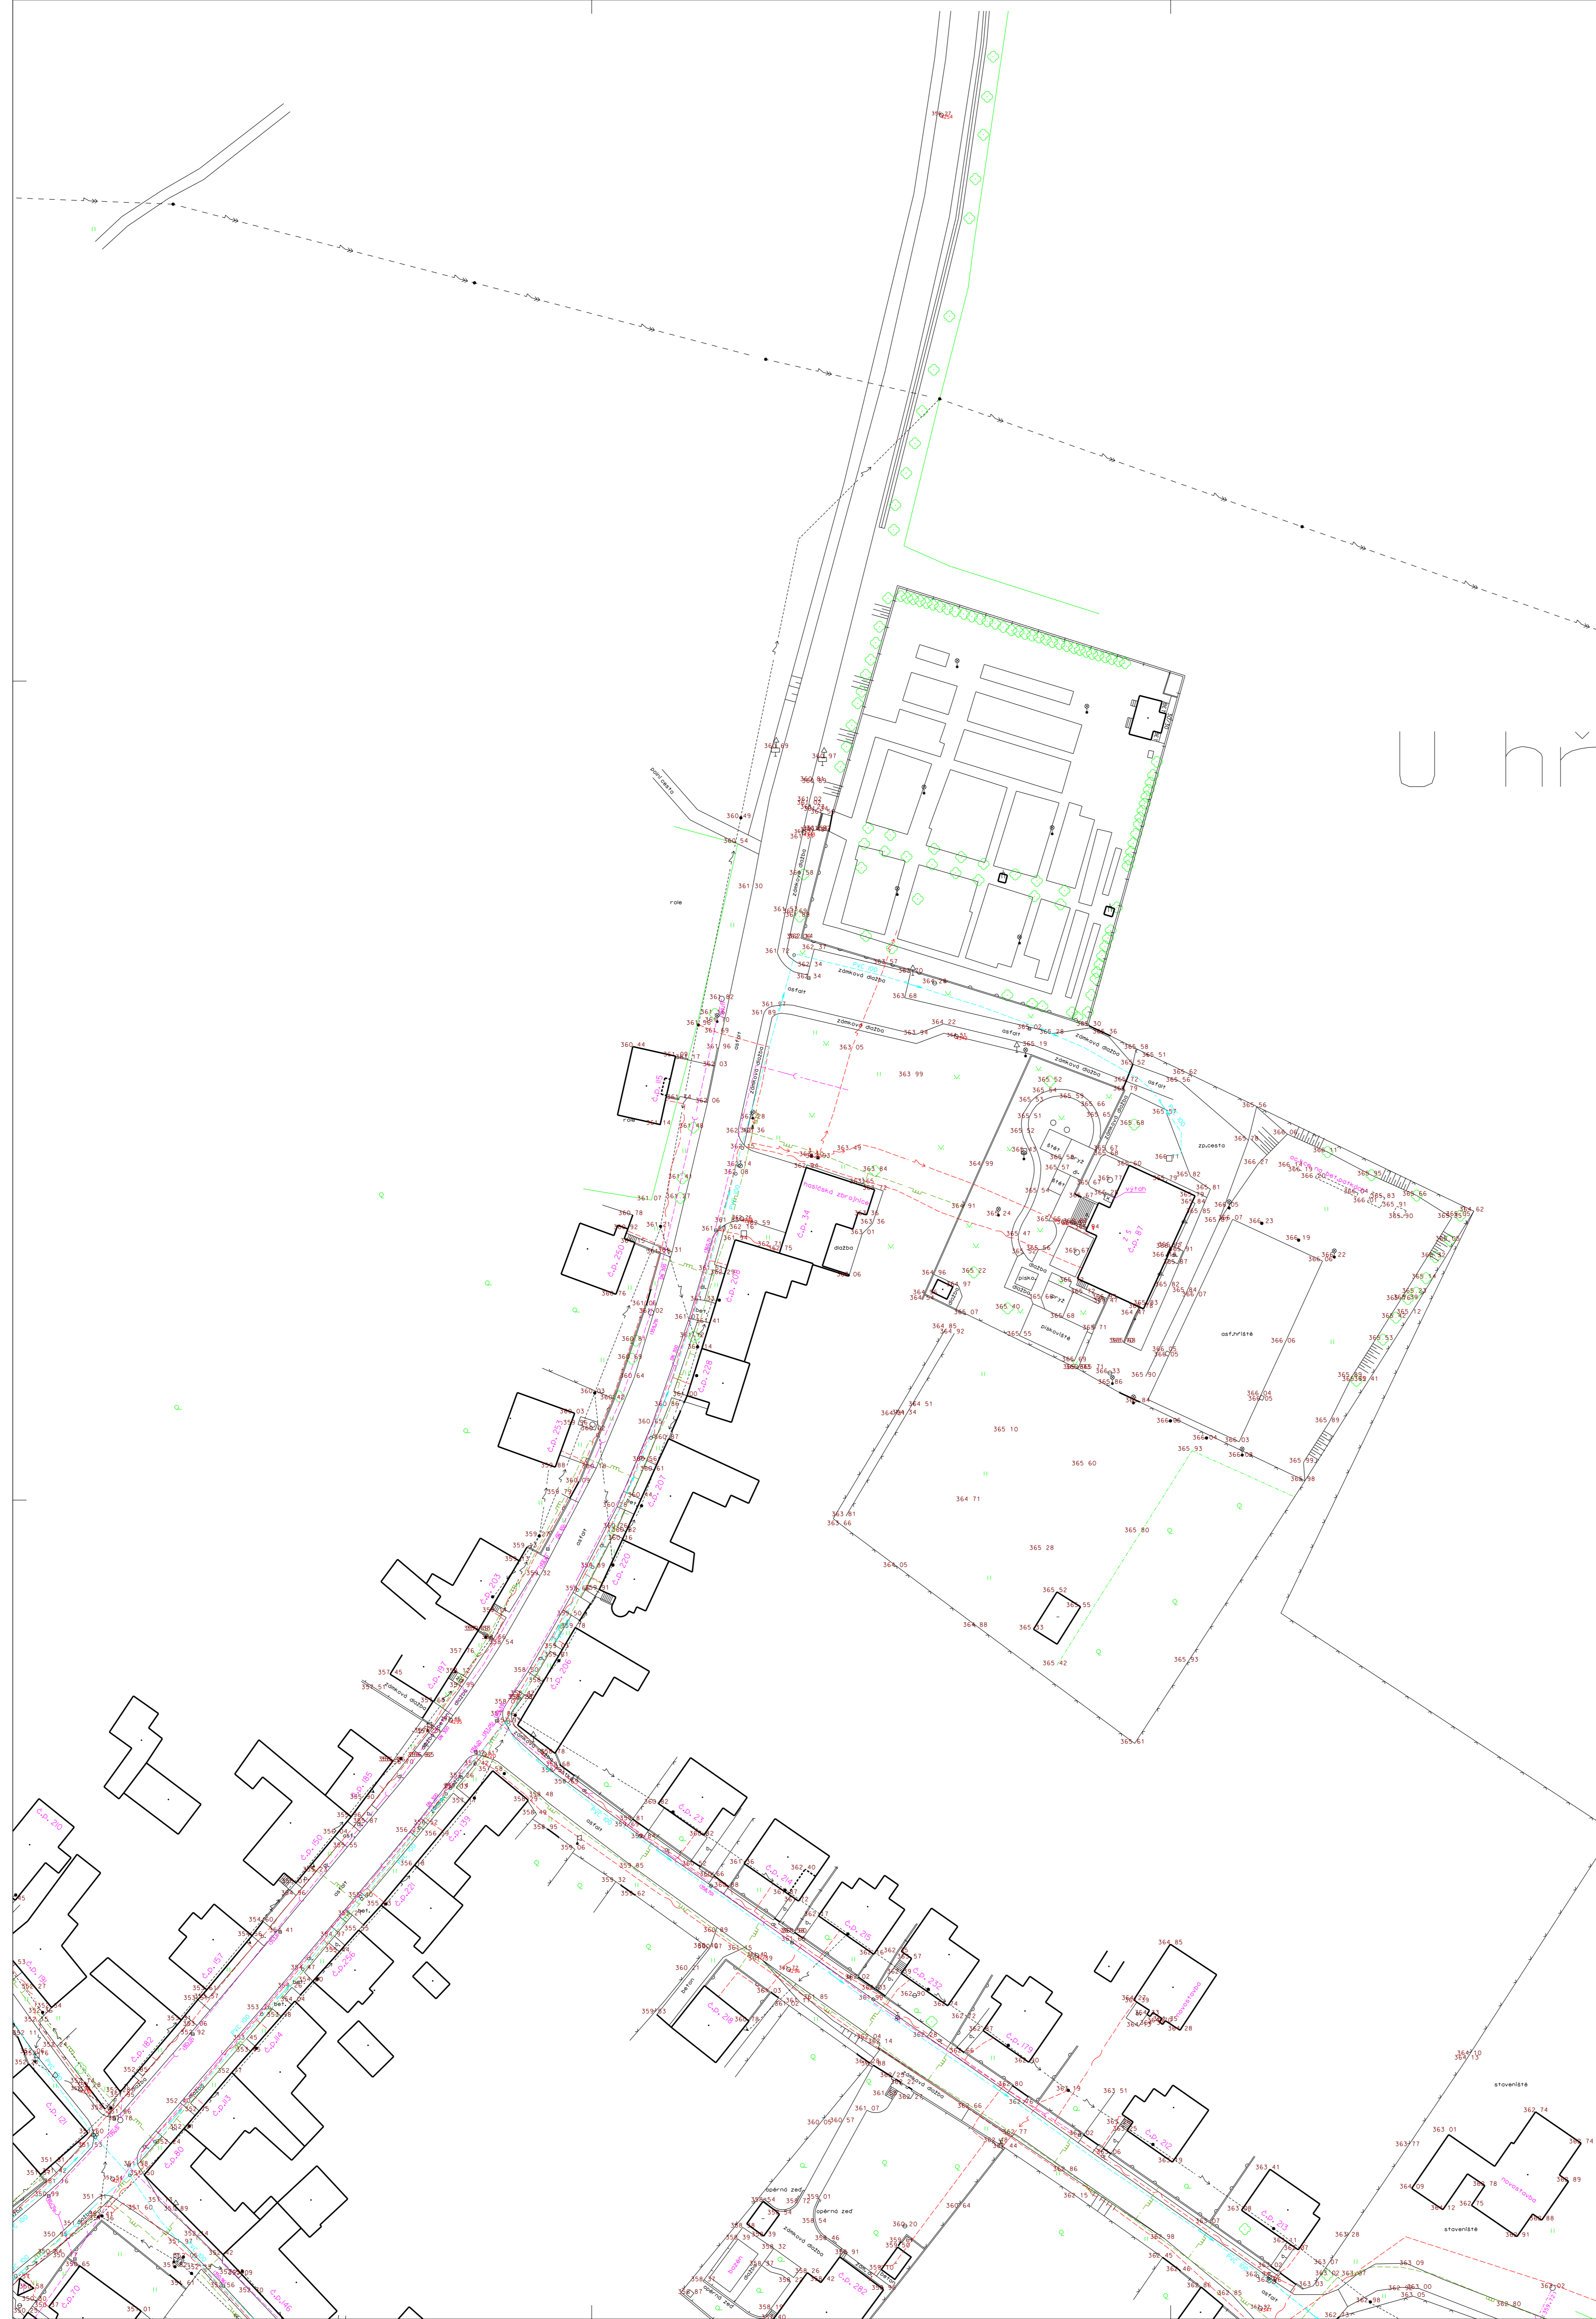


LEGENDA INŽENÝRSKÝCH SÍTÍ

- vodovod pitný
- kanalizace
- plynovod
- nadzemní el. vedení nn
- nadzemní el. vedení vn
- podzemní el. vedení nn
- podzemní el. vedení vn
- podzemní sdělovací vedení rozhlas
- podzemní el. vedení sdělovací
- neověřený průběh podzemní sítě

LEGENDA MAPOVÝCH ZNAČEK

- studna
- sonda vrtaná
- odvodňovač plyn, účelová
- šoupě plynovodní
- šoupě vodovodní
- hydrant podzemní, nadzemní
- vstupní šachta potrubního vedení
- dešťová vpusť
- stožár dřevěný
- stožár betonový, dřev. na bet. patce
- stožár kovový
- stožár VO
- rozšiřovací reproduktor
- dopravní značka
- park, okrasná zahrada
- louka
- strom ovocný, listnatý, jehličnatý
- zahrada, ovocný sad

KLAD LISTŮ

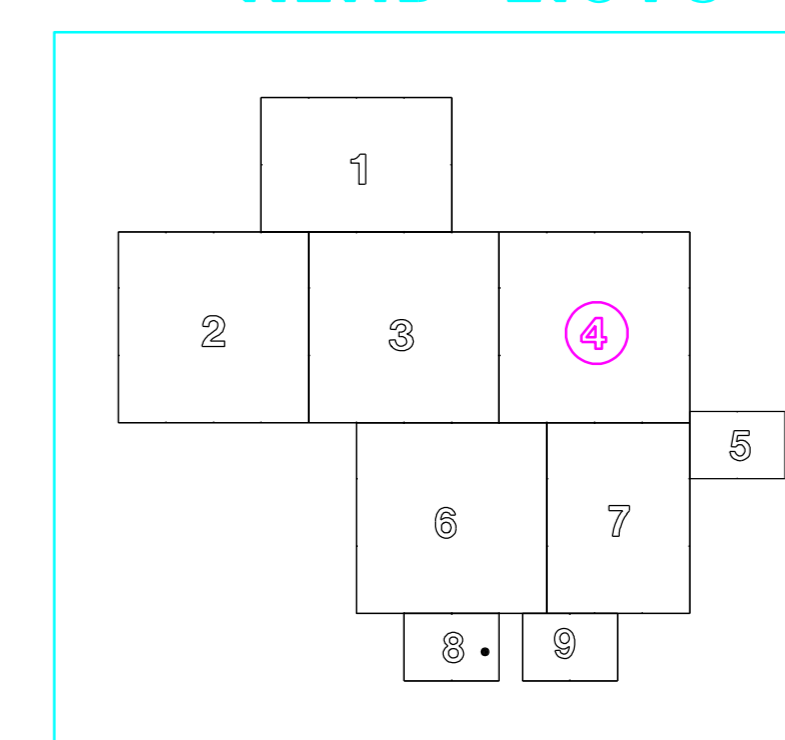

LHOTA



PRŮJEMNÝ SYSTÉM:	B p v	SOUŘADNÝ SYSTÉM:	J T S K	Ing. Ivo Sejrek ČESKOPROJEKT KANALIZACE Mladá Boleslav, Šafaříkova 102 Tel.: 326 774 333
ZÁKAZNÍK:	ING. SEJREK IVO	KONTROLOVAL:	ING. SEJREK IVO	
OBJEDNATEL:	OBEC LHOta	OBJEDNATEL:	OBEC LHOta	
LHOta POLOHOPIŠNÉ A VÝŠKOPISNÉ DOMĚŘENÍ OBCE				ČÍSLO 1 506
SITUÁČNÍ A VÝŠKOPISNÝ PLÁN				STAV 1 500
SITUÁČNÍ A VÝŠKOPISNÝ PLÁN				LIST III
SITUÁČNÍ A VÝŠKOPISNÝ PLÁN				STRAN 4

SPROJEKTOVÁNÍ
2024.11.15