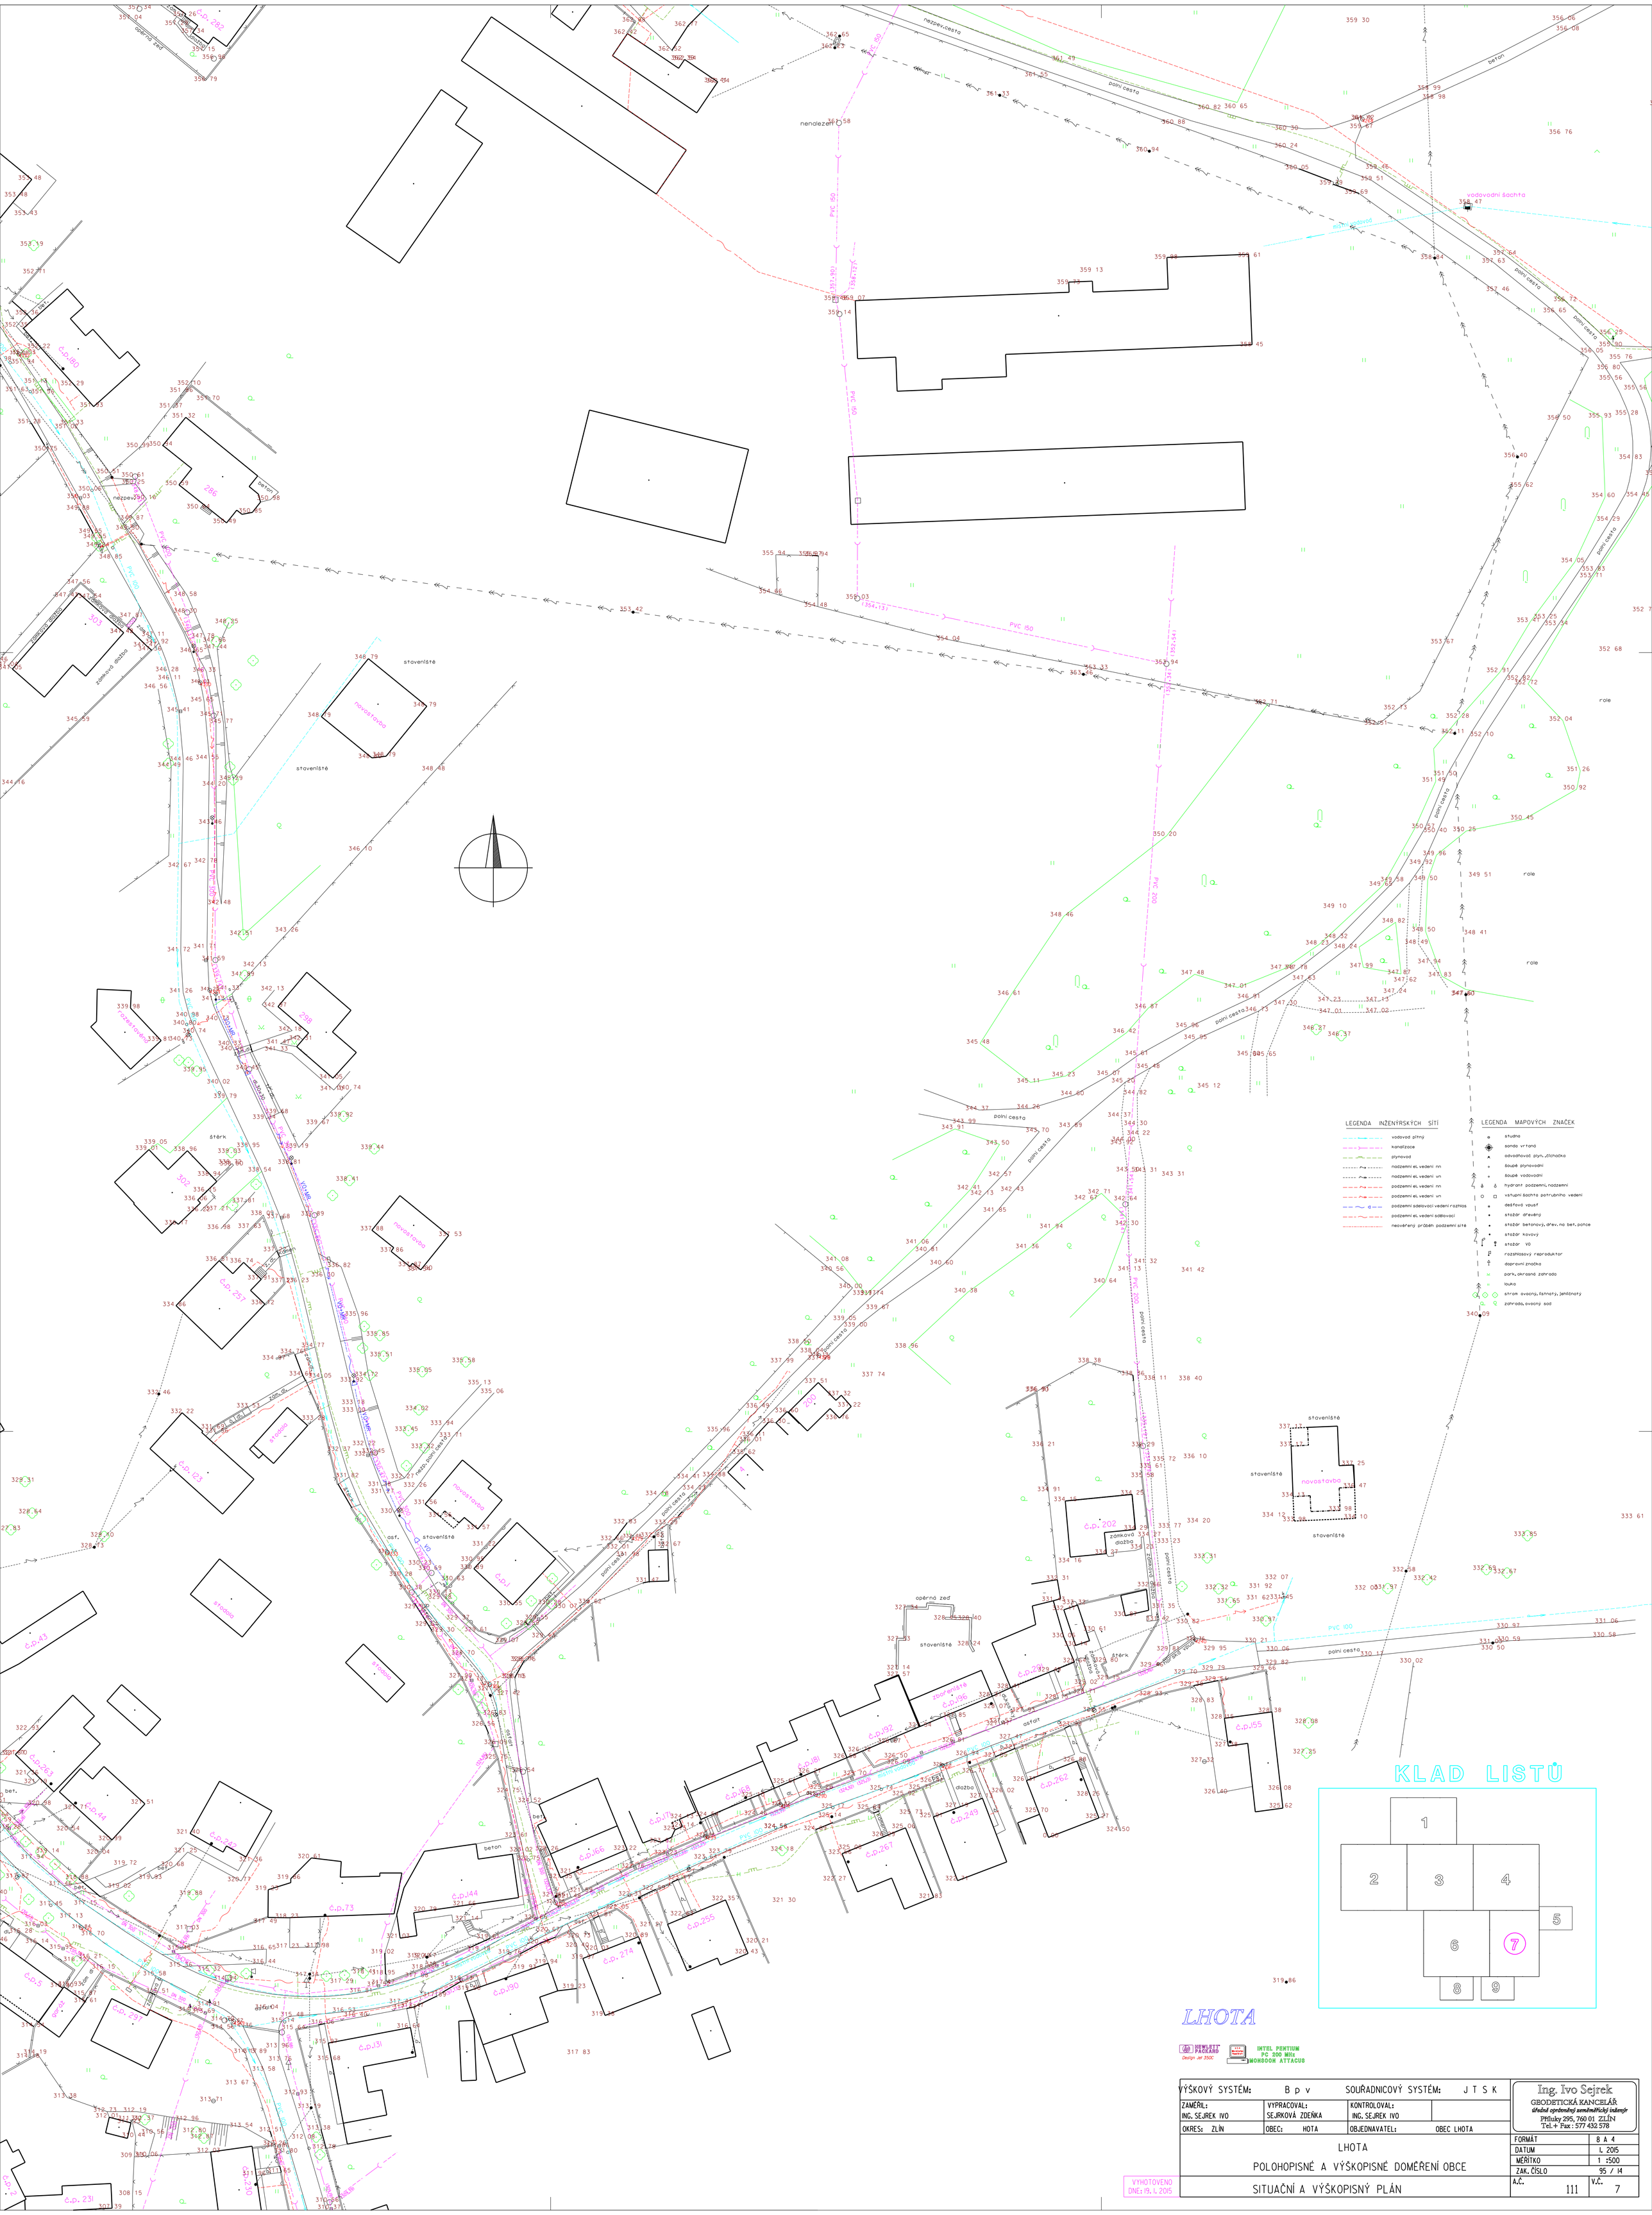
LEGENDA INŽENÝRSKÝCH SÍTÍ
vodovod pitný
kanalizace
plynovod
nadzemní el. vedení nn
nadzemní el. vedení vn
podzemní el. vedení nn
podzemní el. vedení vn
podzemní sdělovací vedení rozhlas
podzemní el. vedení sdělovací
neověřený průběh podzemní sítě
LEGENDA MAPOVÝCH ZNAČEK
studna
sonda vrtaná
odvodňovač plyn. číchačka
šoupě plynovodní
šoupě vodovodní
hydrant podzemní, nadzemní
vstupní šachta potrubního vedení
dešťová vpusť
stožár dřevěný
stožár betonový, dřev. na bet. patce
stožár kovový
stožár VO
rozhlasový reproduktor
dopravní značka
park, okrasná zahrada
louka
strom ovocný, listnatý, jehličnatý
zahrada, ovocný sad
KLAD LISTŮ
1
2
3
4
5
6
7
8
9
LHOTA
HEWLETT PACKARD Design Jet 350C
INTEL PENTIUM PC 200 MHz MONSOON ATTACUS
VÝŠKOVÝ SYSTÉM: B p v
SOUŘADNICOVÝ SYSTÉM: J T S K
ZAMĚŘIL: ING. SEJREK IVO
VYPRACOVAL: SEJRKOVÁ ZDEŇKA
KONTROLOVAL: ING. SEJREK IVO
OKRES: ZLÍN
OBEC: HOTA
OBJEDNAVATEL: OBEC LHOTA
LHOTA
POLOHOPISNÉ A VÝŠKOPISNÉ DOMĚŘENÍ OBCE
SITUAČNÍ A VÝŠKOPISNÝ PLÁN
FORMÁT 8 A 4
DATUM I. 2015
MĚŘÍTKO 1 :500
ZAK. ČÍSLO 95 / 14
A.Č. 111
V.Č. 7
VYHOTOVENO DNE: 19. 1. 2015
Ing. Ivo Sejrek
GEODETICKÁ KANCELÁŘ
úřadně oprávněný zeměměřický inženýr
Příluky 295, 760 01 ZLÍN
Tel.+ Fax : 577 432 578